



北京梵居网络科技有限公司

地址：北京市朝阳区建外SOHO西区18号楼02层
电话：400 000 1947
网址：www.envisioneer.cn

ALL DESIGN IN THIS DRAWING ARE THE PROPERTY OF KWSG DESIGN CONSULTANTS LIMITED AND CANNOT BE USED WITHOUT THEIR WRITTEN PERMISSION.
此设计图纸之知识产权归中本设计公司所有；
任何复印或使用，均需获得书面批准。
ALL MEASUREMENTS MUST BE CHECKED AND VARIFIED ON SITE.
所有于图纸上标示的尺寸，均需现场复核和修正。
THE DRAWING IS NOT VALID FOR CONSTRUCTION UNLESS OTHERWISE NOTED. 此图不可作为施工用。

修改 REVISION

图例 LEGEND

PROJECT	项目名称
请输入项目名称	

合同号	请输入项目编号
-----	---------

客户姓名	请输入客户名称
------	---------

项目经理名称	项目经理
--------	------

项目经理电话	18888888888
--------	-------------

项目地址	请输入项目地址
------	---------

TITLE	图纸名称
-------	------

原始平面及设备勘测图

DESIGNED	设计师名称
设计	

DRAWN	XXX
制图	

APPROVED	XXX
审核	


DRAWING NO	
图号	

JOB NO	
编号	

SCALE	1: 50
比例	

SHEET	A2
纸张	

日期 DATE	2017. 05. 31
---------	--------------

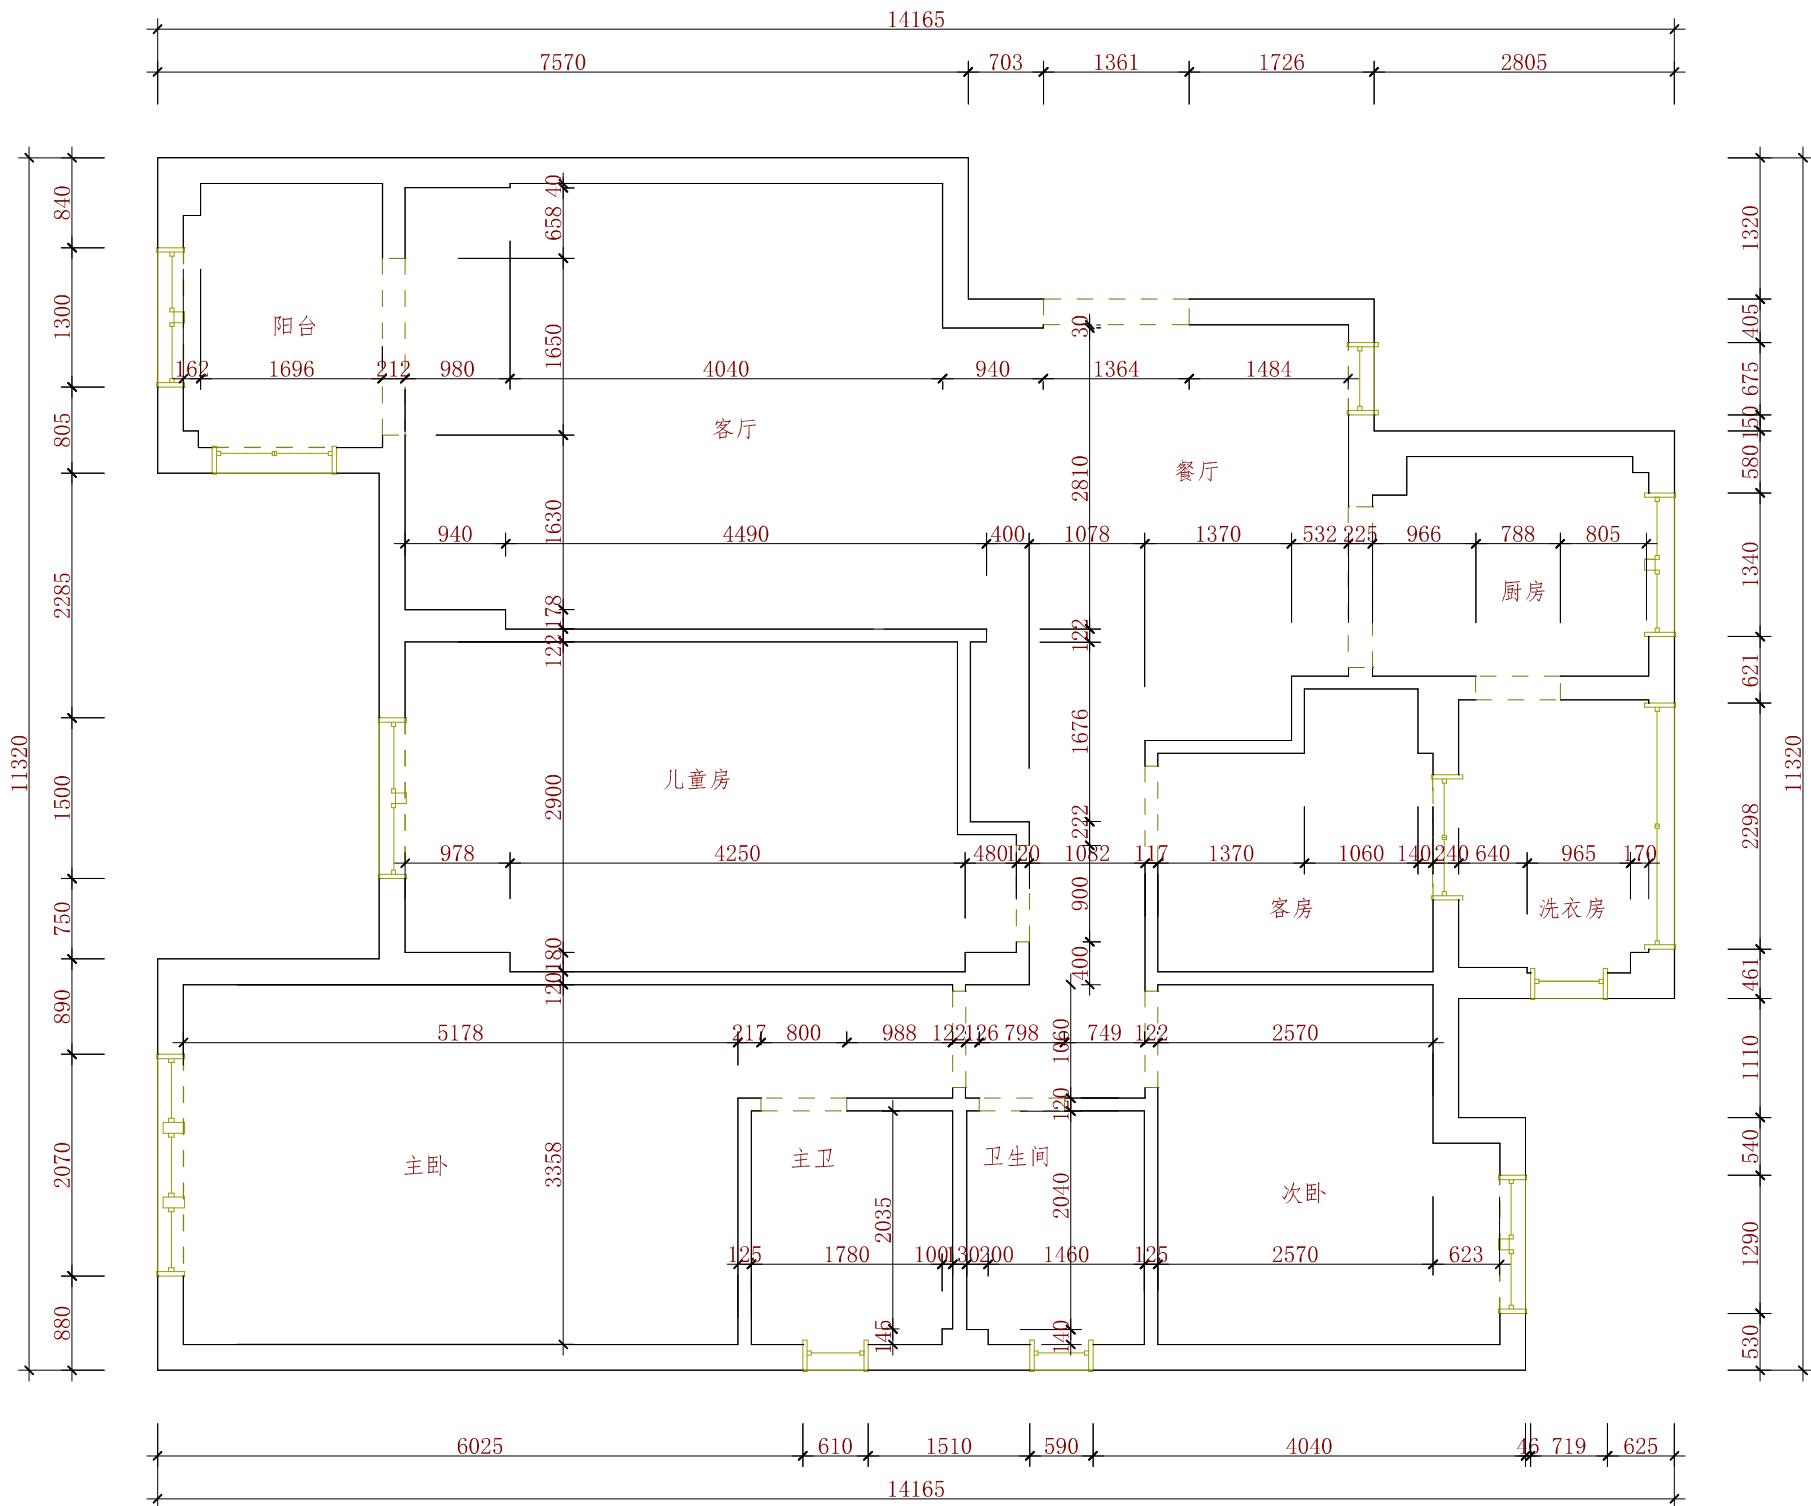

原始平面及设备勘测图 1:50

注：1、本页图纸地面标高为建筑验收标高，即±0.000；
2、本页图纸梁下返尺寸不含楼板厚度。



北京梵居网络科技有限公司

地址：北京市朝阳区建外SOHO西区18号楼02层
电话：400 000 1947
网址：www.envisioneer.cn

ALL DESIGN IN THIS DRAWING ARE THE PROPERTY OF KWSG DESIGN CONSULTANTS LIMITED AND CANNOT BE USED WITHOUT THEIR WRITTEN PERMISSION.
此设计图纸之知识产权归中本设计公司所有；
任何复印或使用，均需获得书面批准。
ALL MEASUREMENTS MUST BE CHECKD AND VARIF ON SITE.
所有于图纸上标示的尺寸，均需现场复核和修正。
THE DRAWING IS NOT VALID FOR CONSTRUCTION UNLESS 除有批核外，此图不可作为施工用。

修改 REVISION

图例 LEGEND

PROJECT	项目名称
---------	------

合同号	
-----	--

客户姓名	
------	--


项目经理名称	
--------	--

项目经理电话	
--------	--

项目地址	
------	--


TITLE	图纸名称
新建墙体图	

DESIGNED	
设计	
DRAWN	
制图	
APPROVED	
审核	
DRAWING NO	
图号	
JOB NO	
编号	
SCALE	
比例	
SHEET	
纸张	
日期 DATE	

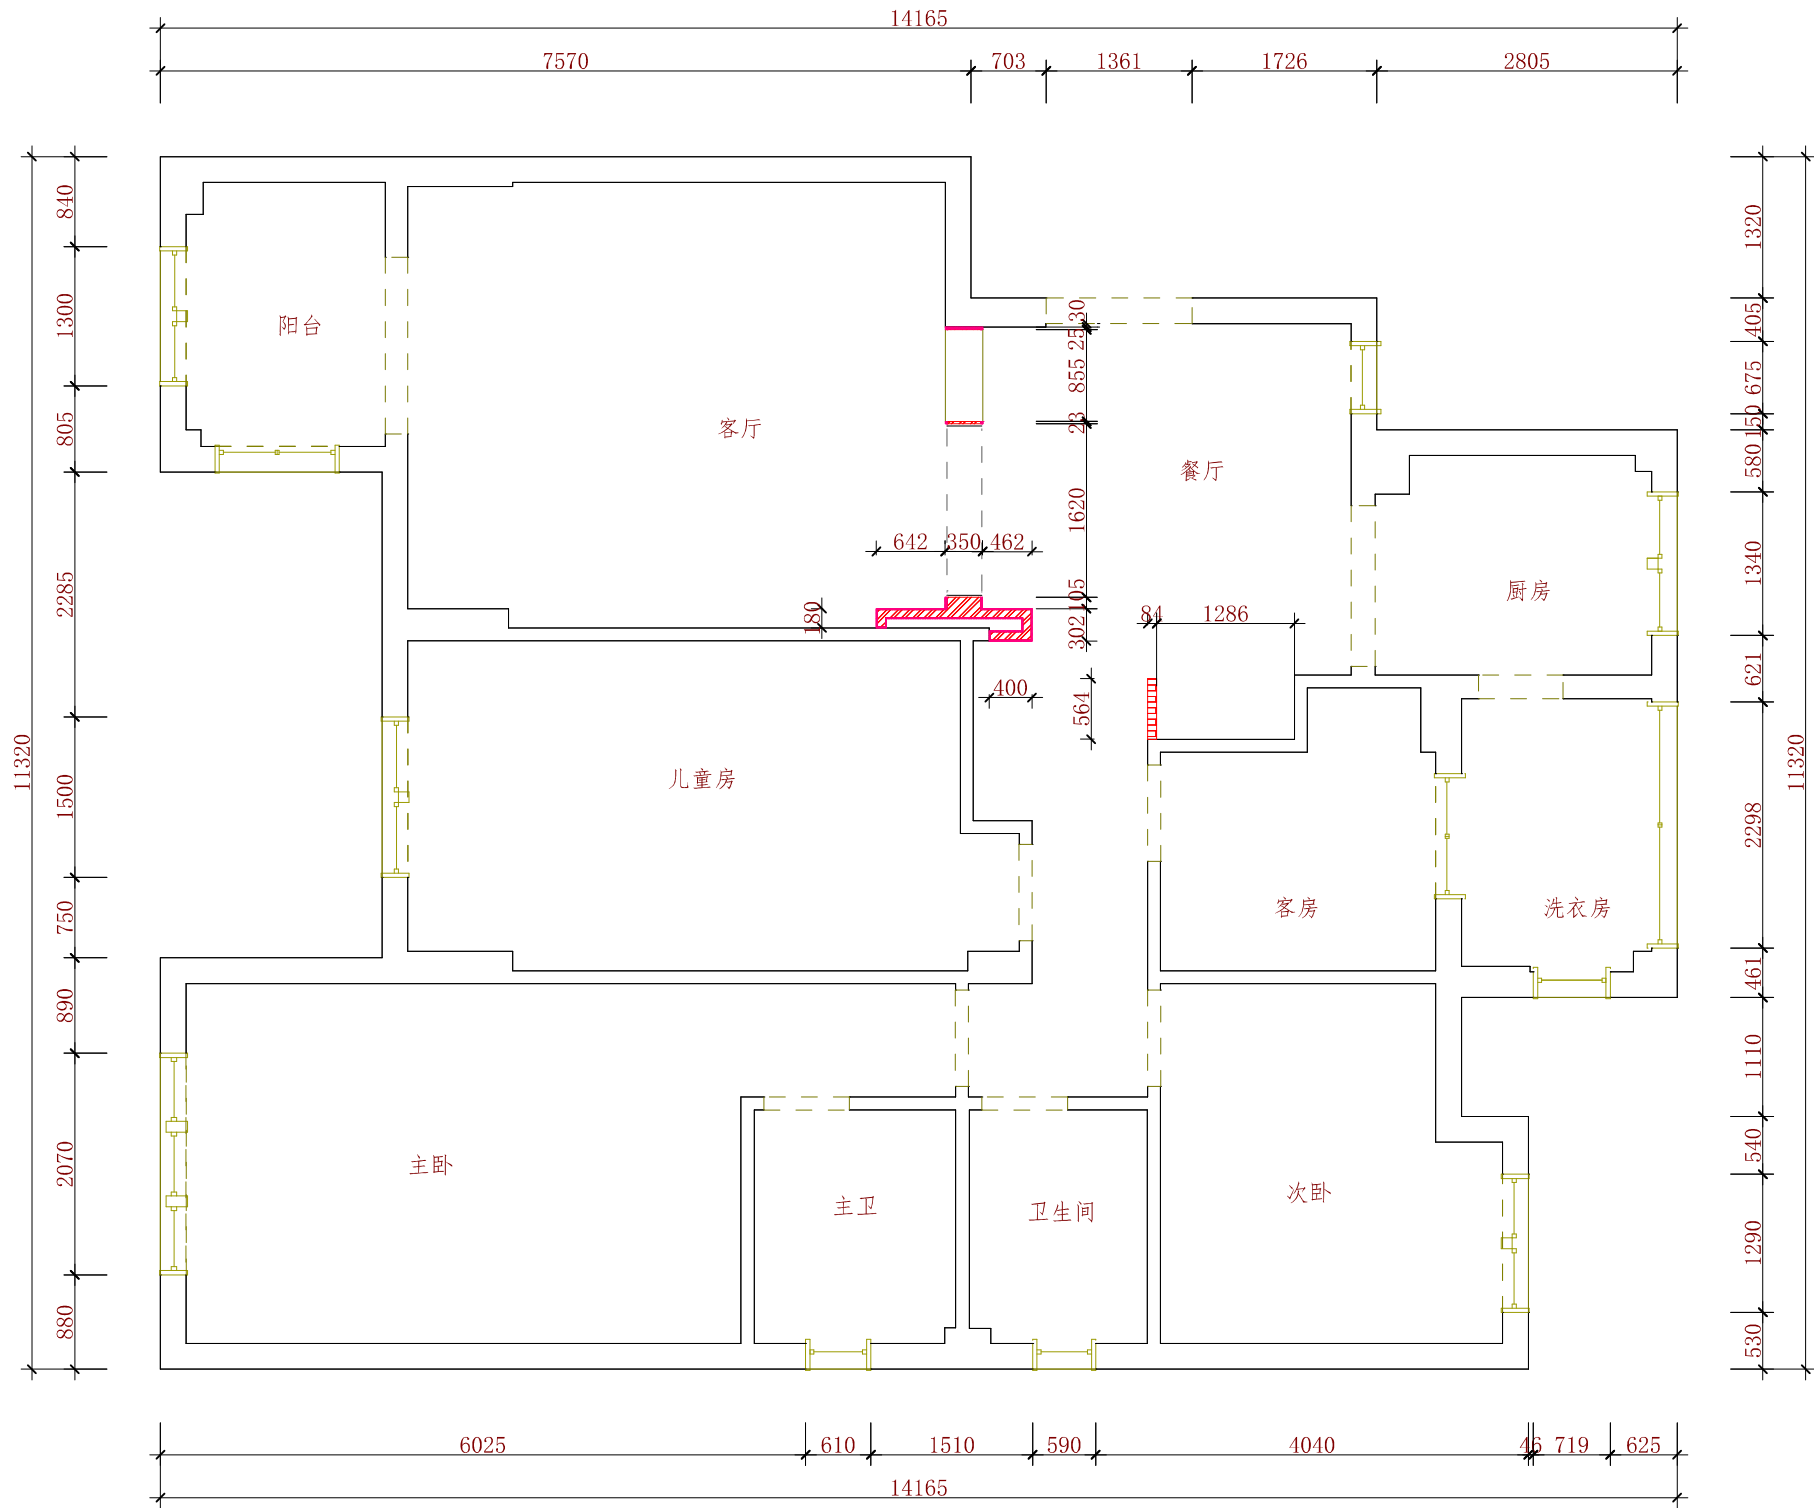

新建墙体图 1:50

注：如无特殊标注，所有墙体砌筑高度均为新砌墙体所在处的举架高度。

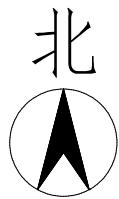

北京梵居网络科技有限公司

地址：北京市朝阳区境外SOHO西区18号楼02层
电话：400 000 1947
网址：www.envisioneer.cn

ALL DESIGN IN THIS DRAWING ARE THE PROPERTY OF KWSG DESIGN CONSULTANTS LIMITED AND CANNOT BE USED WITHOUT THEIR WRITTEN PERMISSION.
此设计图纸之知识产权归中本设计公司所有；
任何复印或使用，均需获得书面批准。
ALL MEASUREMENTS MUST BE CHECKED AND VARIFIED ON SITE.
所有于图纸上标示的尺寸，均需现场复核和修正。
THE DRAWING IS NOT VALID FOR CONSTRUCTION UNLESS
除有批核外，此图不可作为施工用。

修改 REVISION

--	--	--	--	--	--

图例 LEGEND

PROJECT	项目名称
---------	------

合同号	
-----	--

客户姓名	
------	--

项目经理名称	
--------	--


项目经理电话	
--------	--

项目地址	
------	--

TITLE	图纸名称
-------	------


平面布局图

DESIGNED	
设计	
DRAWN	
制图	
APPROVED	
审核	
DRAWING NO	
图号	
JOB NO	
编号	
SCALE	
比例	
SHEET	
纸张	
日期 DATE	

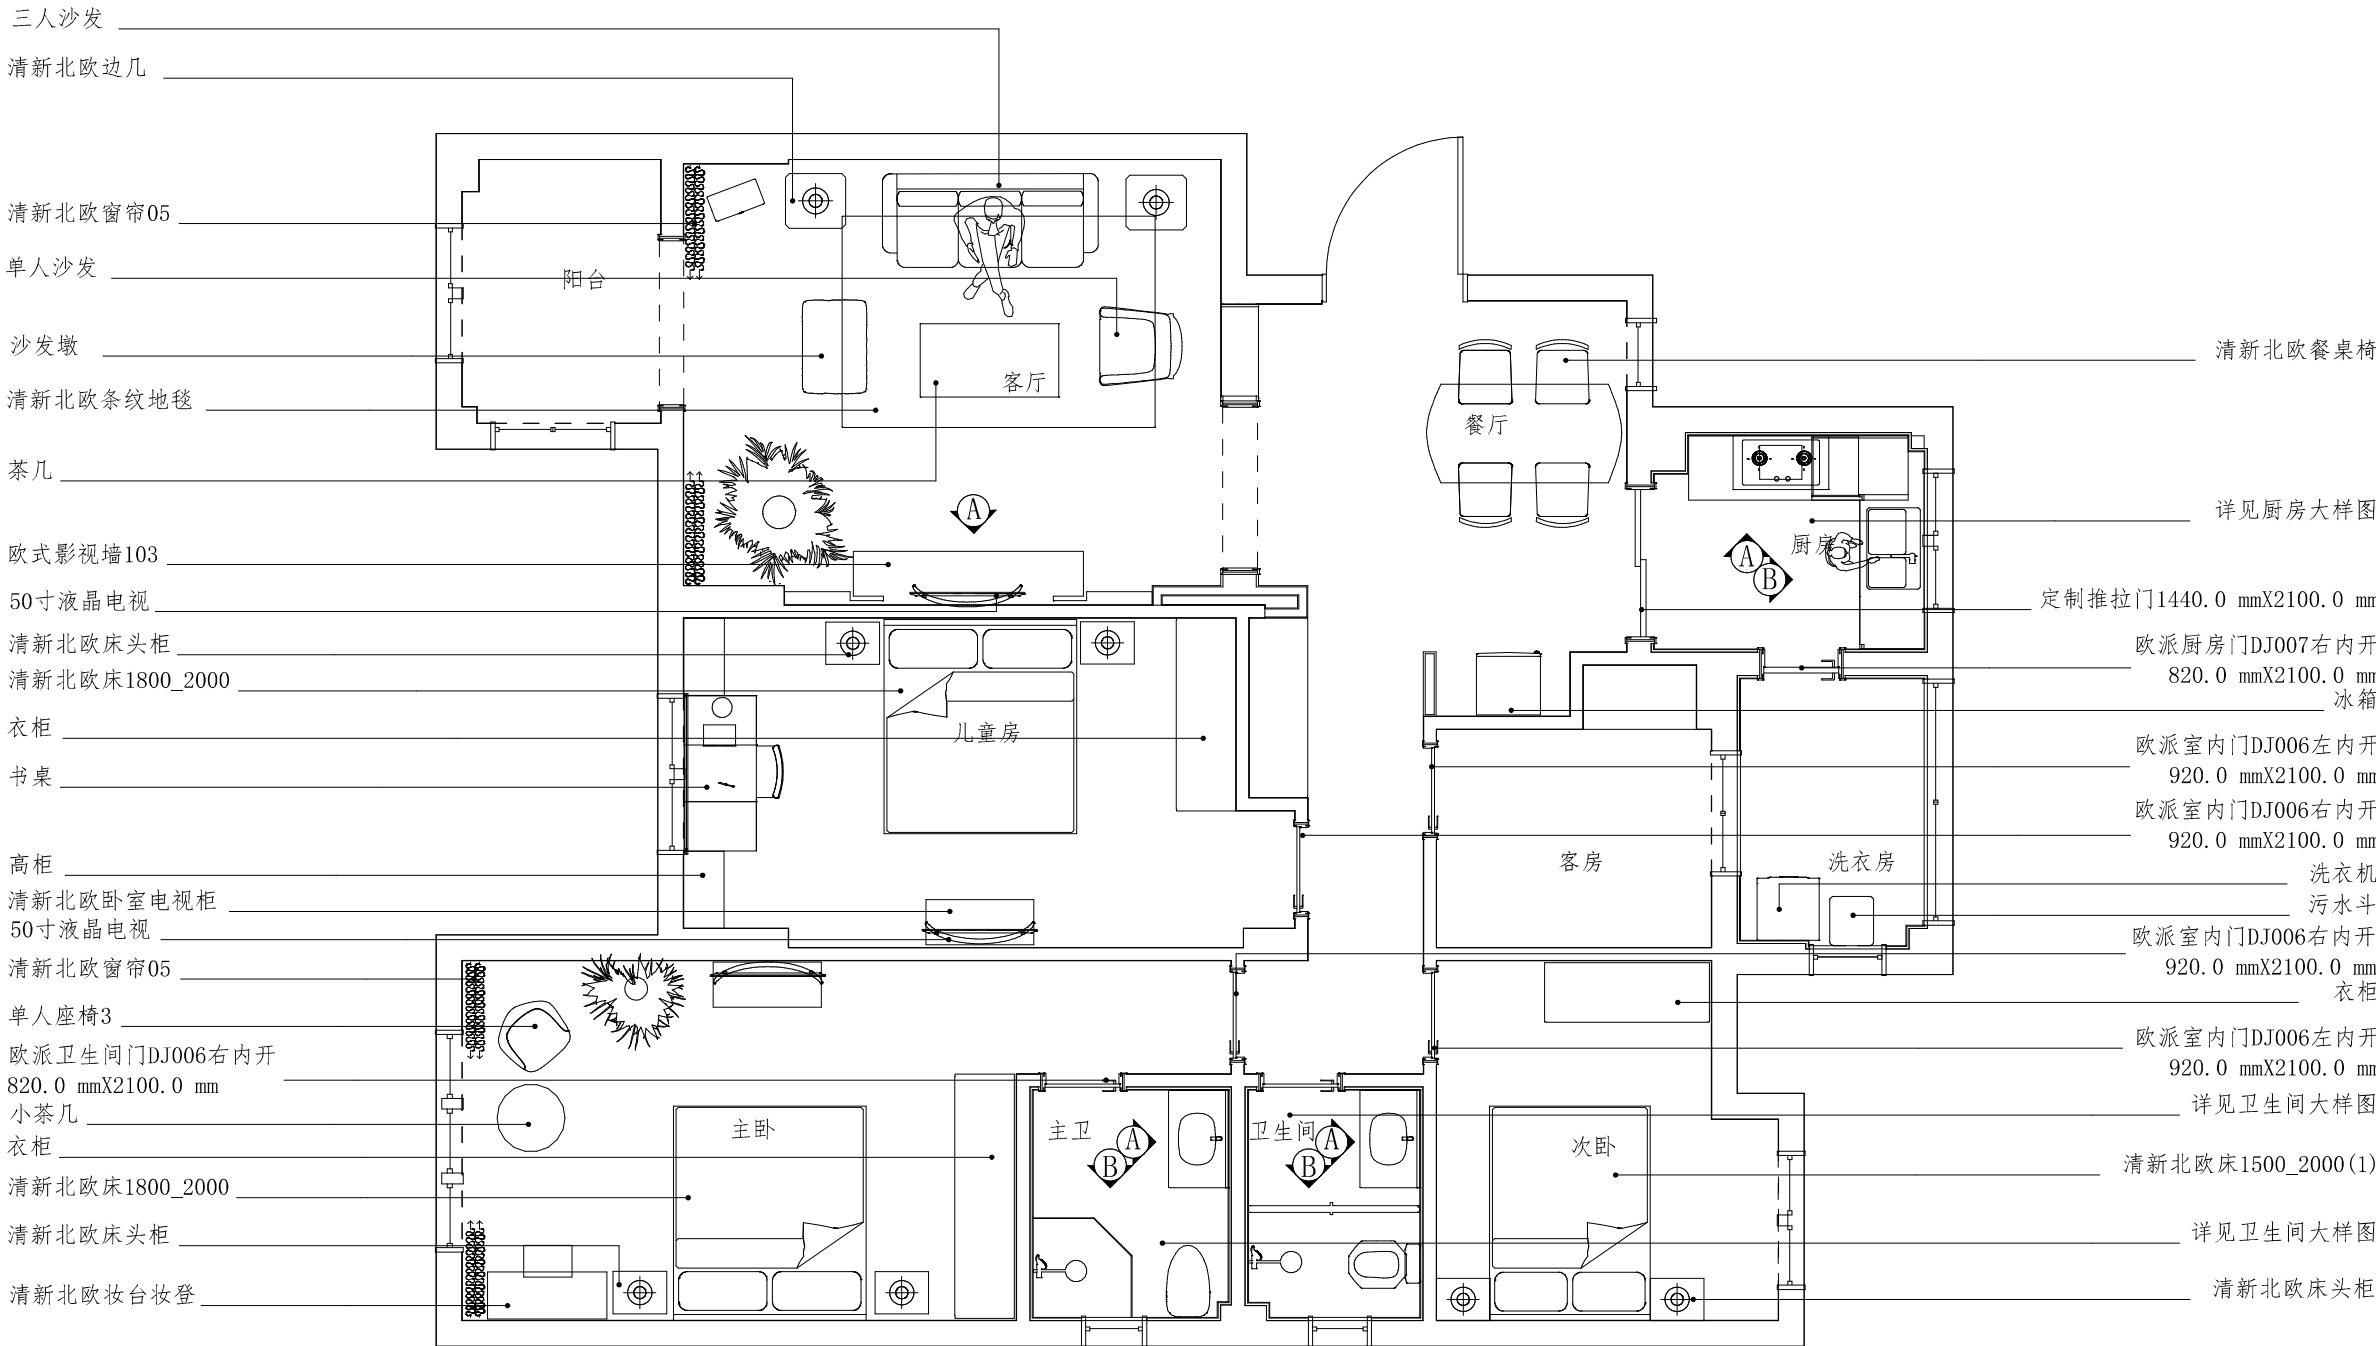

平面布局图 1:50

注:1、家具：硬装实线表示,软装虚线表示；
2、本页标高如无特殊说明均为装饰完成面±0.000。

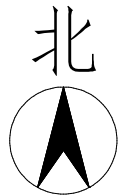

北京梵居网络科技有限公司

地址：北京市朝阳区建外SOHO西区18号楼02层
电话：400 000 1947
网址：www.envisioneer.cn

ALL DESIGN IN THIS DRAWING ARE THE PROPERTY OF KWSG DESIGN CONSULTANTS LIMITED AND CANNOT BE USED WITHOUT THEIR WRITTEN PERMISSION.
此设计图纸之知识产权归中本设计公司所有；
任何复印或使用，均需获得书面批准。
ALL MEASUREMENTS MUST BE CHECKED AND VARIFIED ON SITE.
所有于图纸上标示的尺寸，均需现场复核和修正。
THE DRAWING IS NOT VALID FOR CONSTRUCTION UNLESS SIGNED OFF BY THE DESIGNER.
除有批核外，此图不可作为施工用。

修改 REVISION

图例 LEGEND

PROJECT 项目名称

合同号

客户姓名

项目经理名称

项目经理电话

项目地址

TITLE 图纸名称

地面铺装图

DESIGNED

设计

DRAWN

制图

APPROVED

审核

DRAWING NO

图号

JOB NO

编号


SCALE

比例

SHEET

纸张


日期 DATE

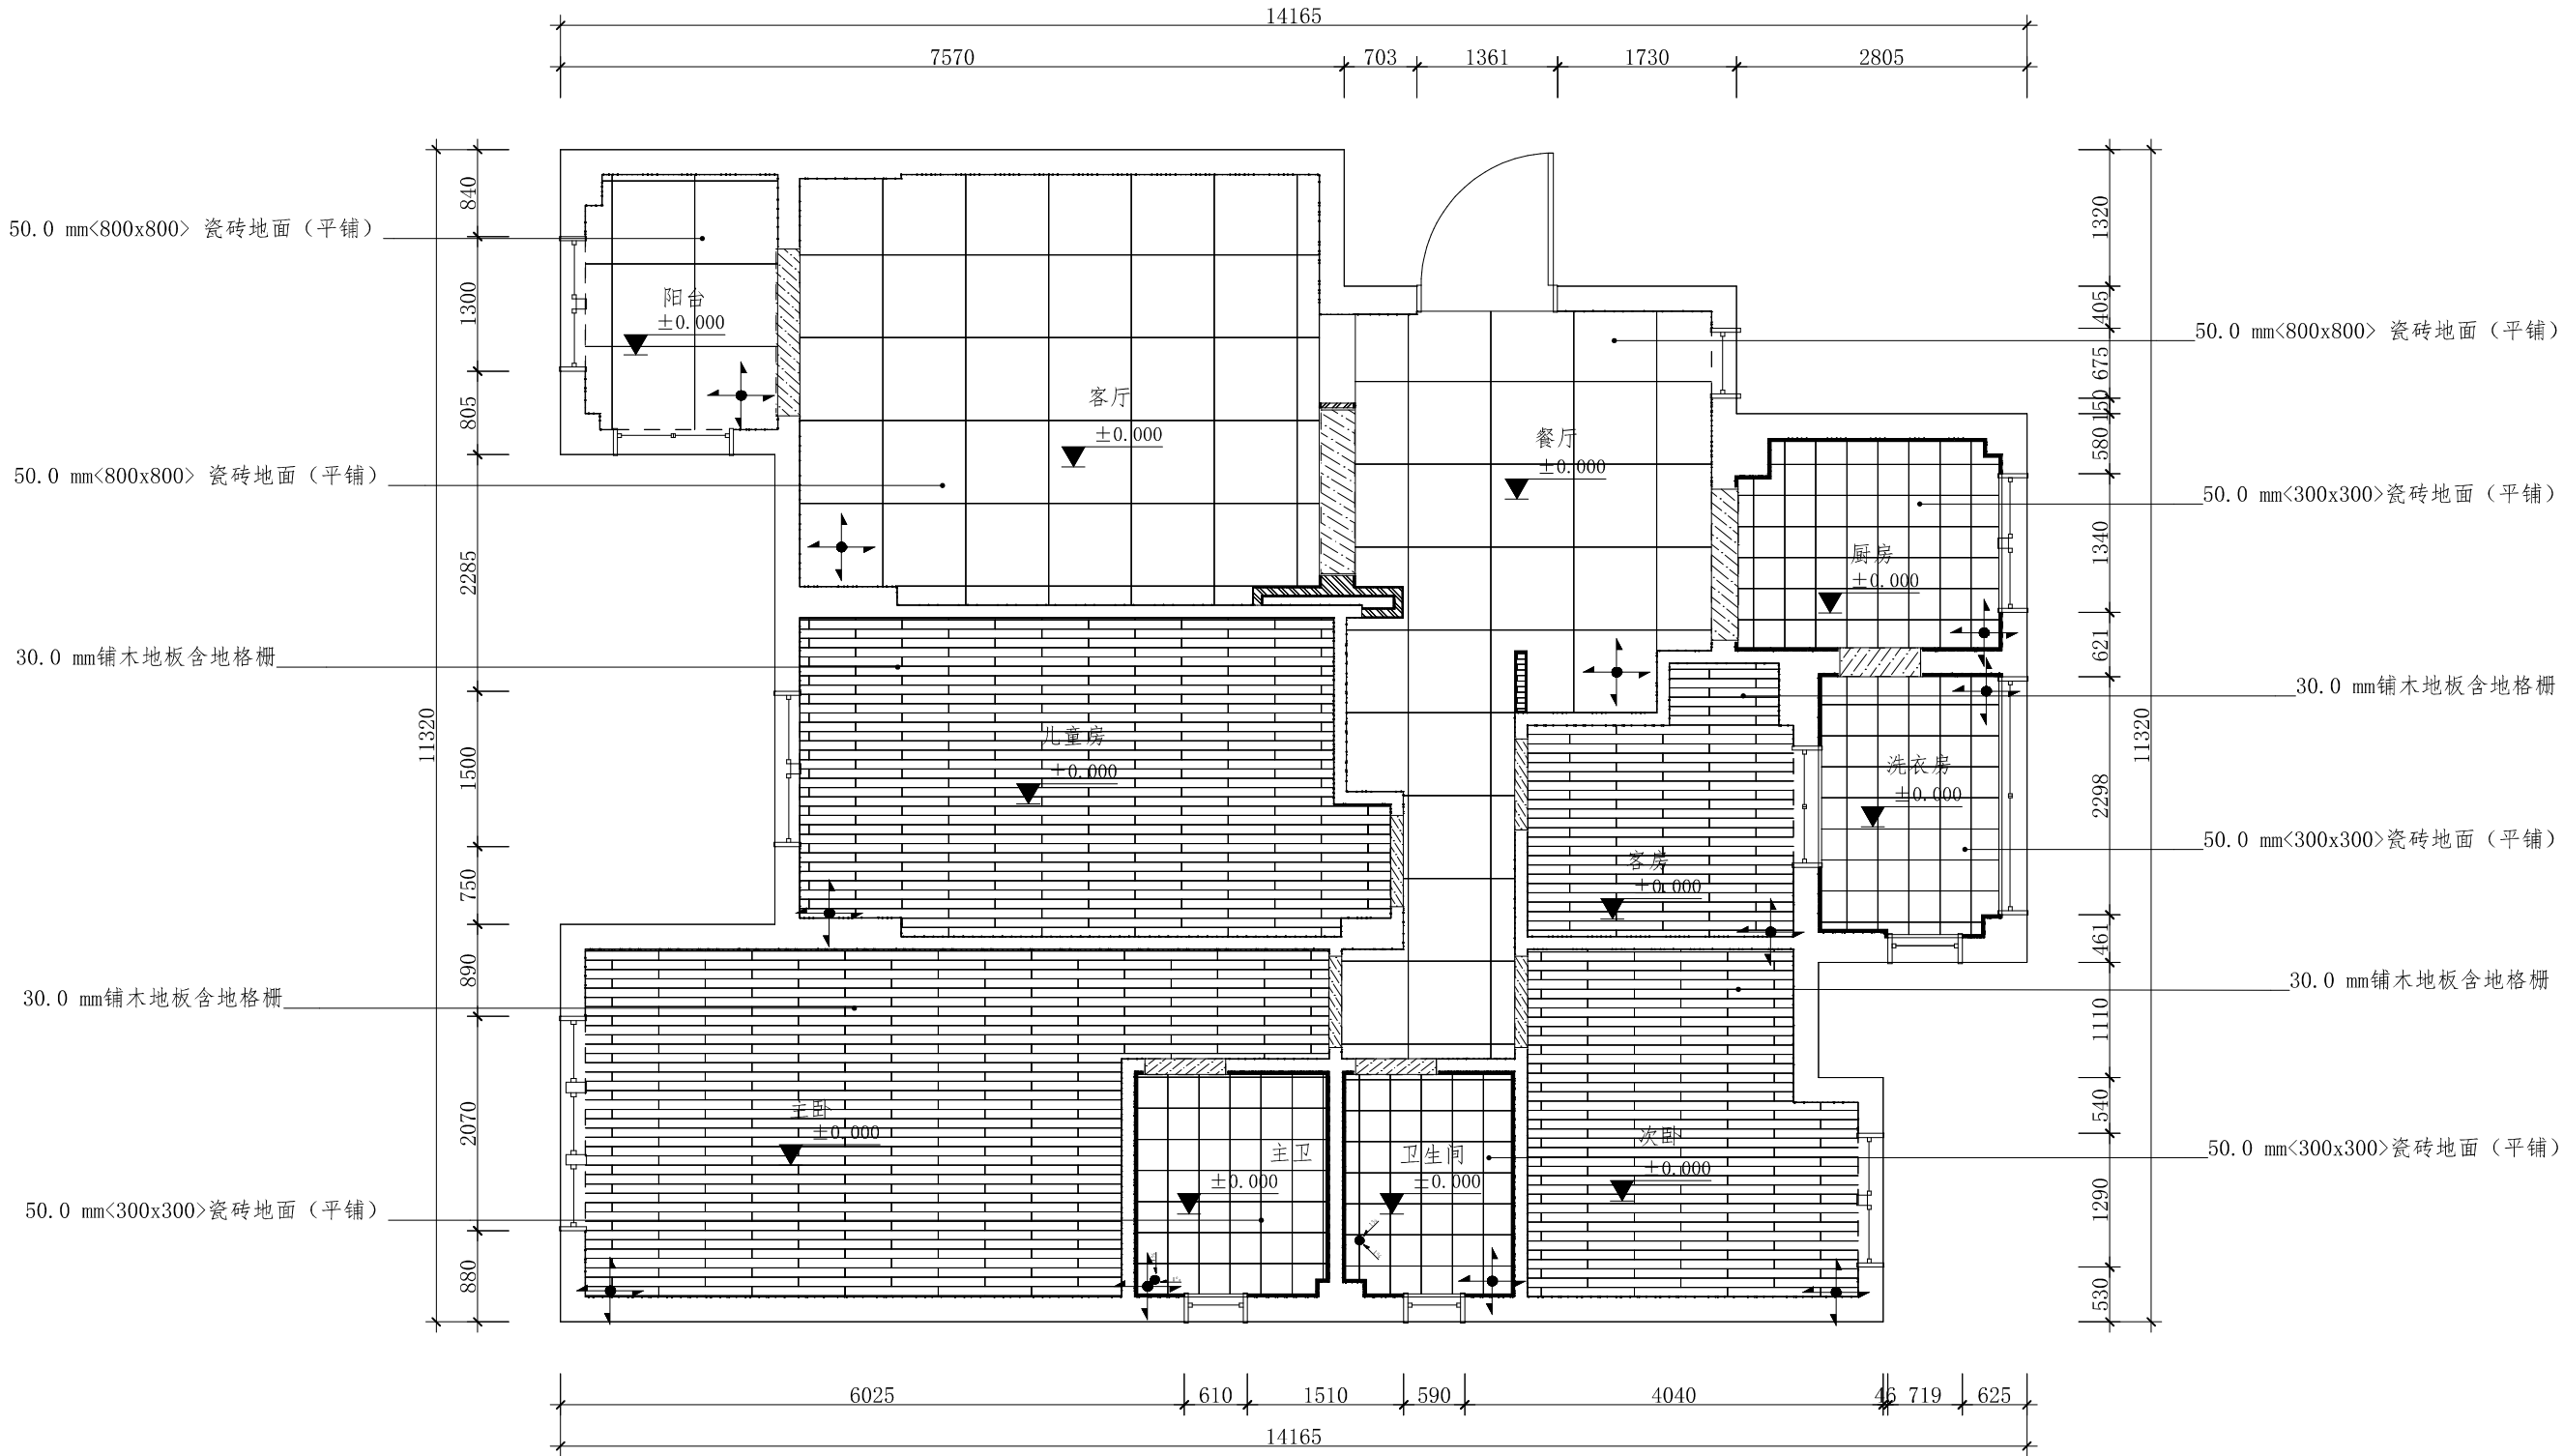

图例	内容
	混凝土
	地板
	门槛石/波打线
	地毯
	瓷砖

注：地板无法按照图纸所示施工时，请与设计方接洽。

地面铺装图 1:50

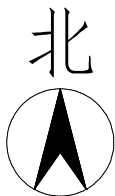

北京梵居网络科技有限公司

地址：北京市朝阳区建外SOHO西区18号楼02层
电话：400 000 1947
网址：www.envisioneer.cn

ALL DESIGN IN THIS DRAWING ARE THE PROPERTY OF KWSG DESIGN CONSULTANTS LIMITED AND CANNOT BE USED WITHOUT THEIR WRITTEN PERMISSION.
此设计图纸之知识产权归中本设计公司所有；
任何复印或使用，均需获得书面批准。
ALL MEASUREMENTS MUST BE CHECKD AND VARIF ON SITE.
所有于图纸上标示的尺寸，均需现场复核和修正。
THE DRAWING IS NOT VALID FOR CONSTRUCTION UNLESS 除有批额外，此图不可作为施工用。

修改 REVISION

图例 LEGEND

PROJECT 项目名称

合同号

客户姓名

项目经理名称

项目经理电话

项目地址

TITLE 图纸名称

天花反射平面布置图

DESIGNED

设计

DRAWN

制图

APPROVED

审核

DRAWING NO

图号

JOB NO

编号


SCALE

比例


SHEET

纸张

日期 DATE

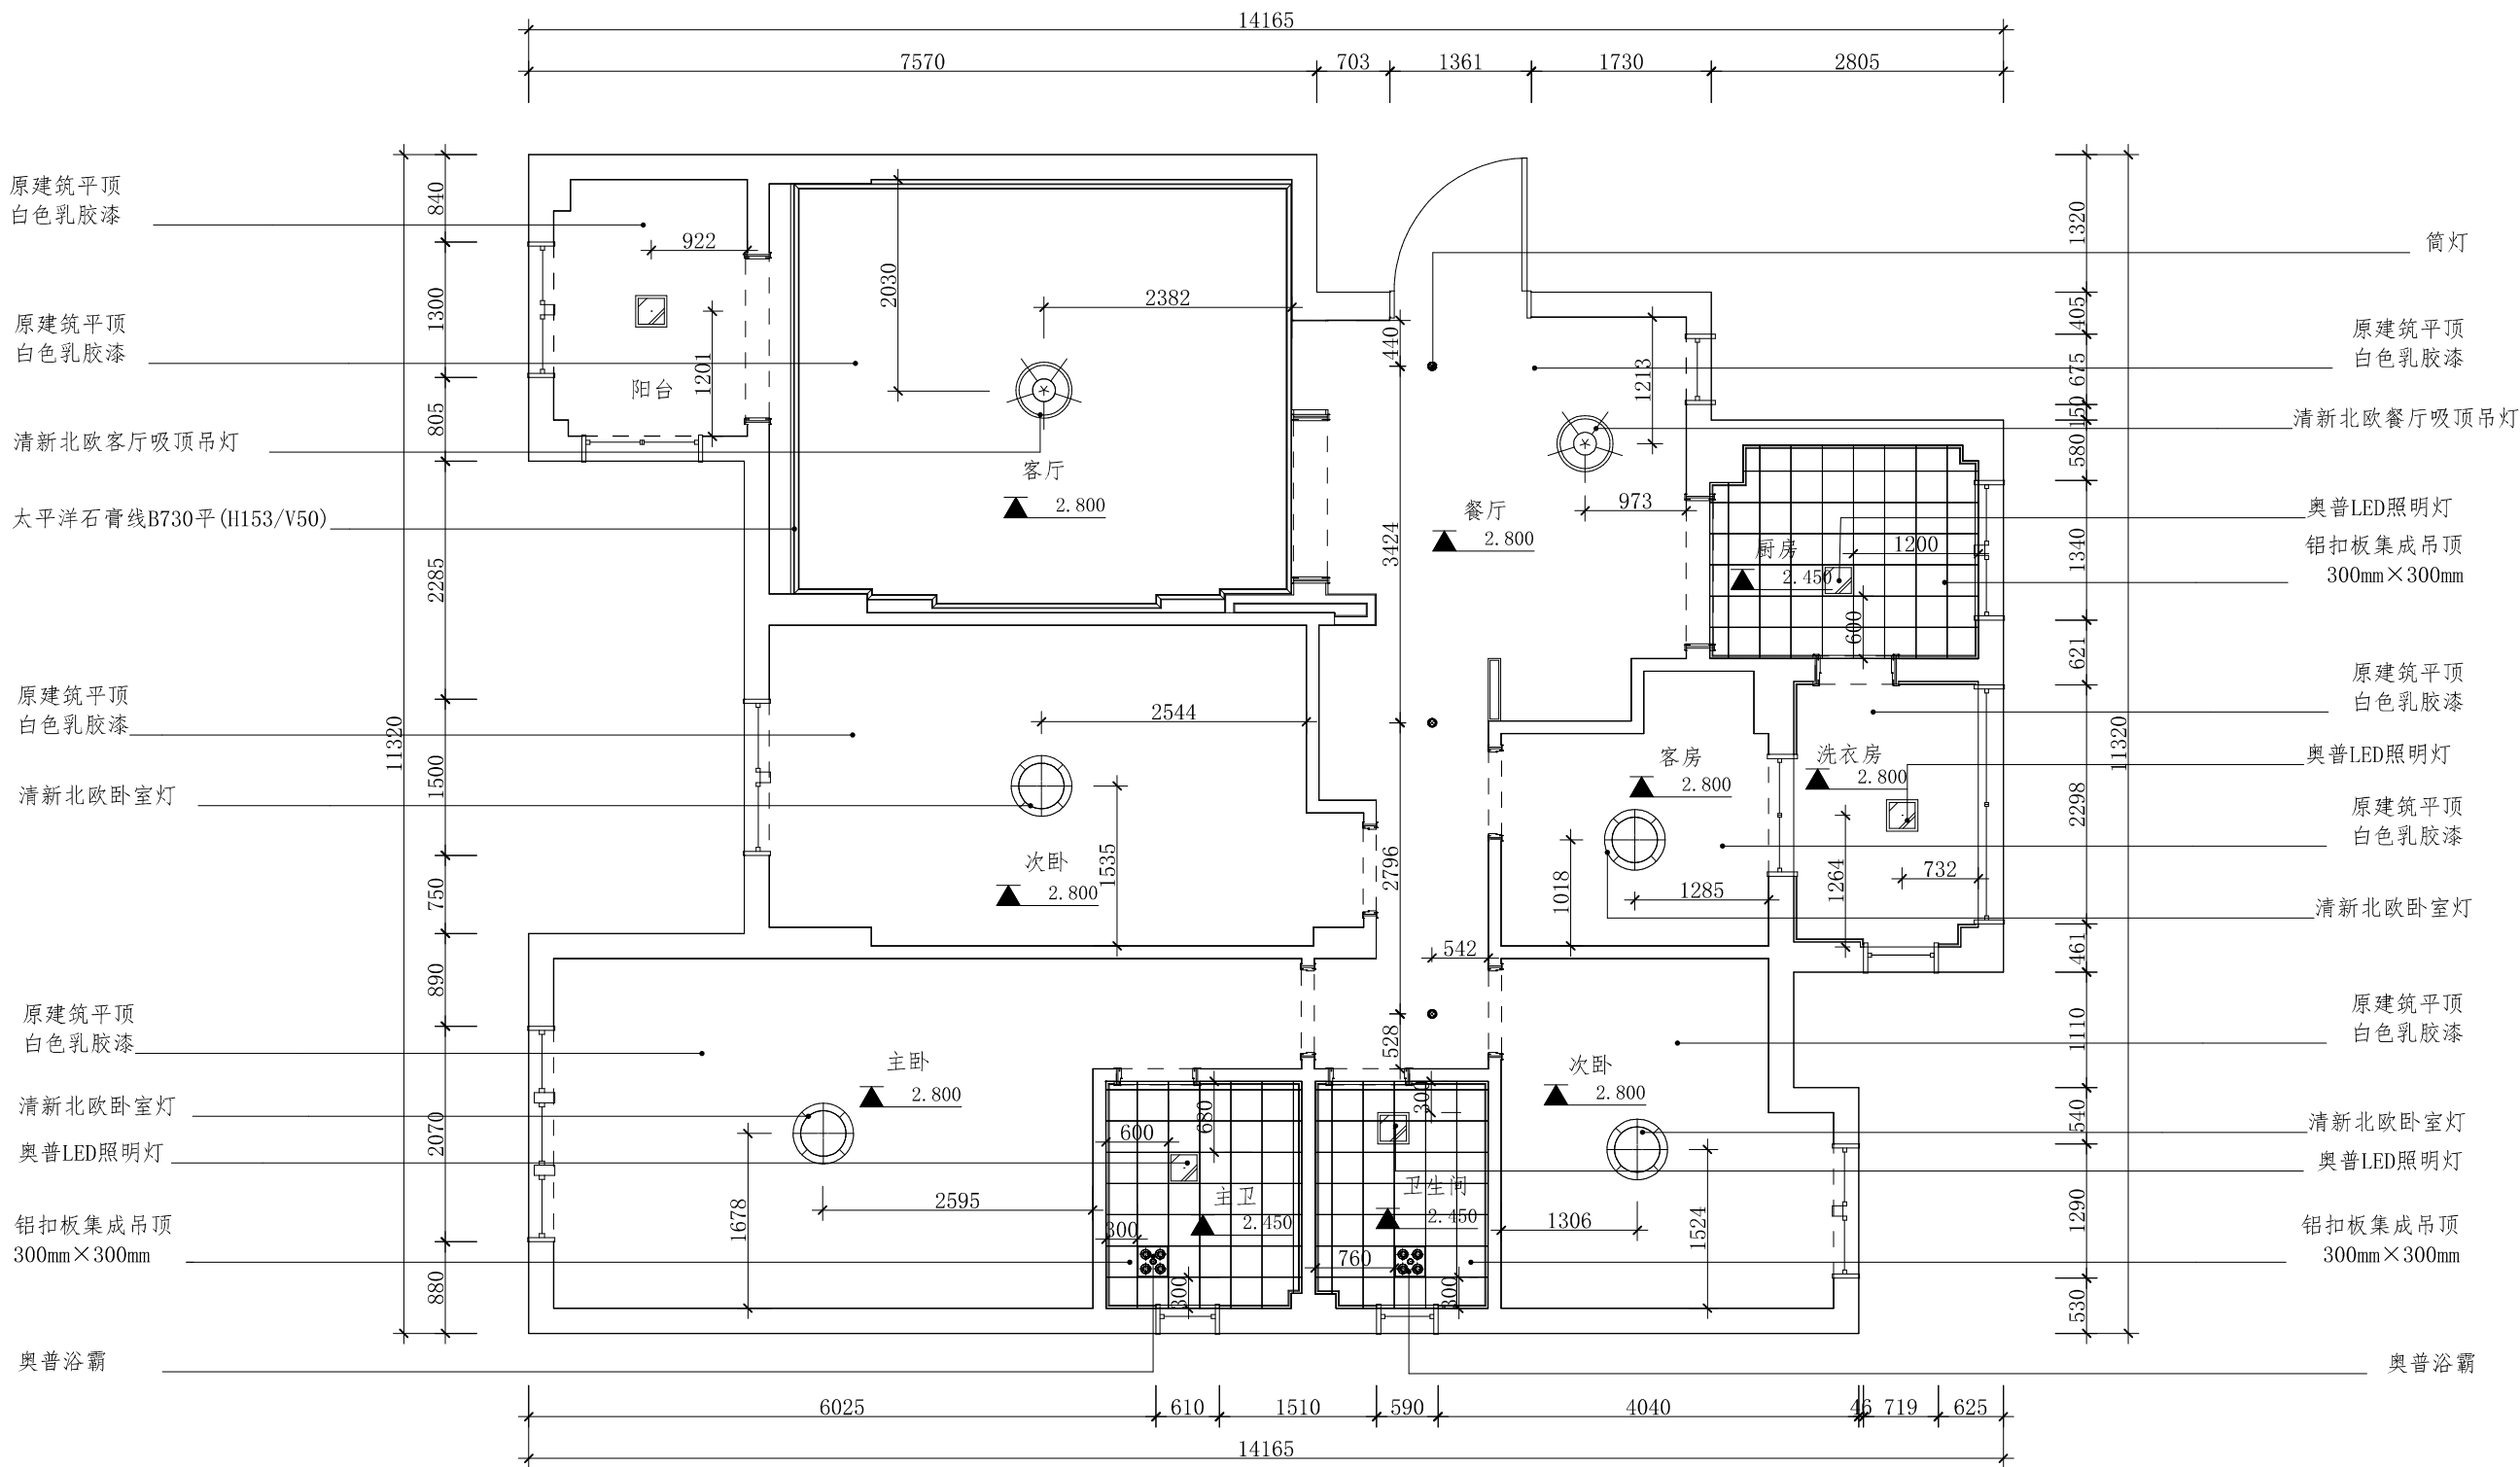

天花反射平面布置图 1:50

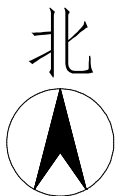

北京梵居网络科技有限公司

地址：北京市朝阳区建外SOHO西区18号楼02层
电话：400 000 1947
网址：www.envisioneer.cn

ALL DESIGN IN THIS DRAWING ARE THE PROPERTY OF KWSG DESIGN CONSULTANTS LIMITED AND CANNOT BE USED WITHOUT THEIR WRITTEN PERMISSION.
此设计图纸之知识产权归中本设计公司所有；
任何复印或使用，均需获得书面批准。
ALL MEASUREMENTS MUST BE CHECKED AND VARIFIED ON SITE.
所有于图纸上标示的尺寸，均需现场复核和修正。
THE DRAWING IS NOT VALID FOR CONSTRUCTION UNLESS EXCEPTED OTHERWISE. 此图不可作为施工用。

修改 REVISION

图例 LEGEND

PROJECT	项目名称
---------	------

合同号	
-----	--

客户姓名	
------	--

项目经理名称	
--------	--


项目经理电话	
--------	--

项目地址	
------	--

TITLE	图纸名称
-------	------


灯具连线图

DESIGNED	
设计	
DRAWN	
制图	
APPROVED	
审核	
DRAWING NO	
图号	
JOB NO	
编号	
SCALE	
比例	
SHEET	
纸张	
日期 DATE	

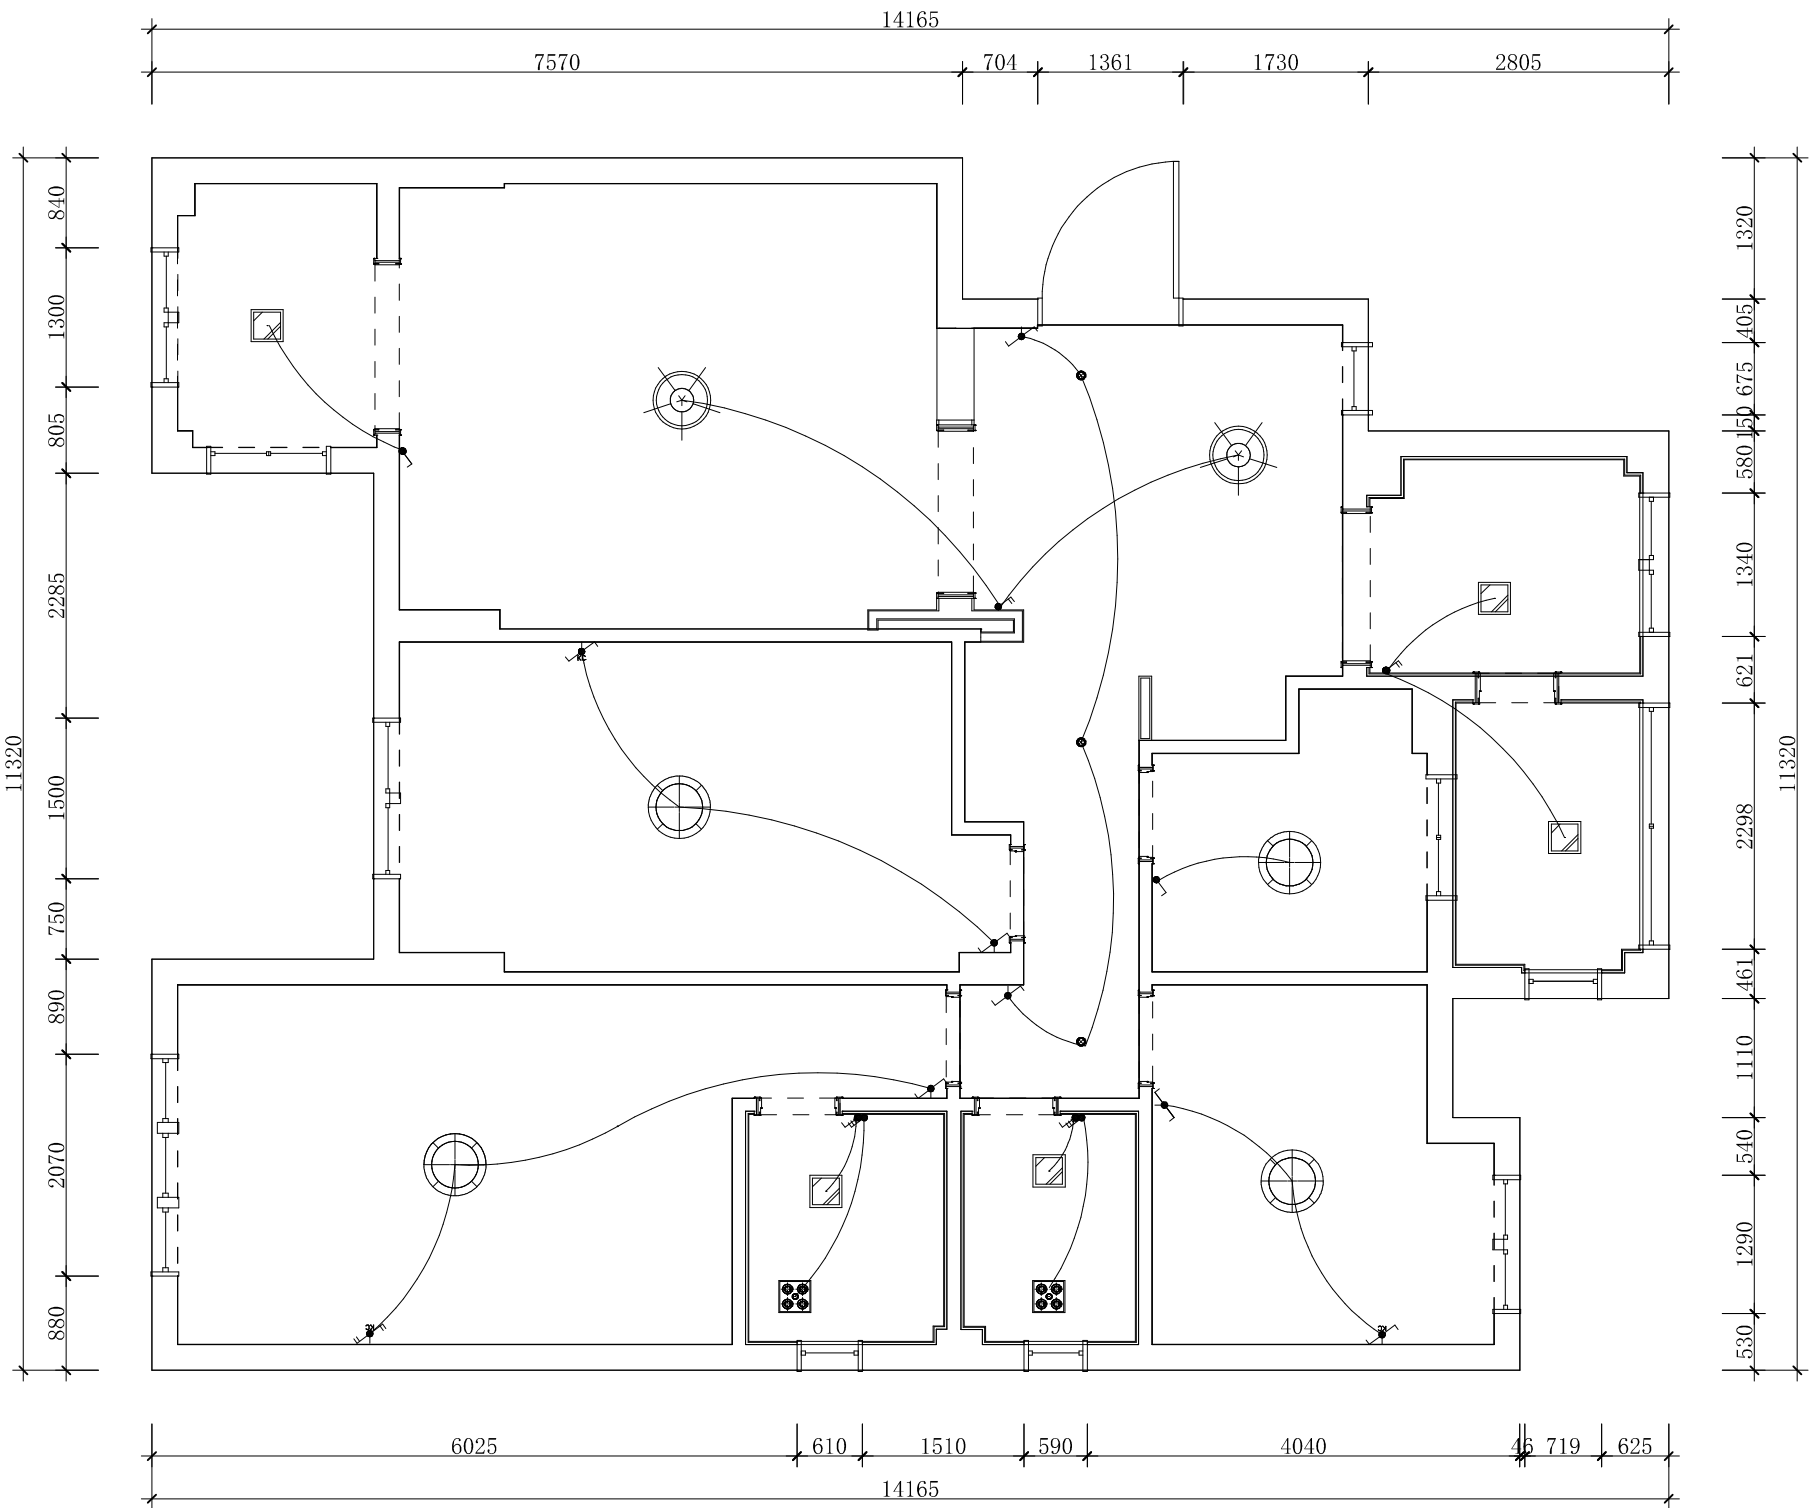

图例	内容	安装高度
	单联开关	H: 1300mm
	双联开关	H: 1300mm
	四联开关	H: 1300mm
	单联双控开关	H: 1300mm
	双联双控开关	H: 1300mm
	床头单联双控开关	H: 1000mm
	床头双联双控开关	H: 1000mm
可根据项目使用开关类型，调整开关间距，一般为0或120mm。		
地板面		

注：此图是经甲方、设备方、设计方三方协商敲定的设备装饰面层点位图，具体原理图由设备方提供。

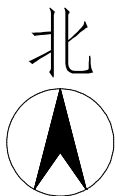

北京梵居网络科技有限公司

地址：北京市朝阳区建外SOHO西区18号楼02层
电话：400 000 1947
网址：www.envisioneer.cn

ALL DESIGN IN THIS DRAWING ARE THE PROPERTY OF KWSG DESIGN CONSULTANTS LIMITED AND CANNOT BE USED WITHOUT THEIR WRITTEN PERMISSION.
此设计图纸之知识产权归中本设计公司所有；
任何复印或使用，均需获得书面批准。
ALL MEASUREMENTS MUST BE CHECKD AND VARIF ON SITE.
所有于图纸上标示的尺寸，均需现场复核和修正。
THE DRAWING IS NOT VALID FOR CONSTRUCTION UNLESS 除有批核外，此图不可作为施工用。

修改 REVISION

图例 LEGEND

PROJECT 项目名称

合同号

客户姓名

项目经理名称

项目经理电话

项目地址

TITLE 图纸名称

强弱电定位图

DESIGNED

设计

DRAWN

制图

APPROVED

审核

DRAWING NO

图号

JOB NO

编号


SCALE

比例

SHEET

纸张

日期 DATE

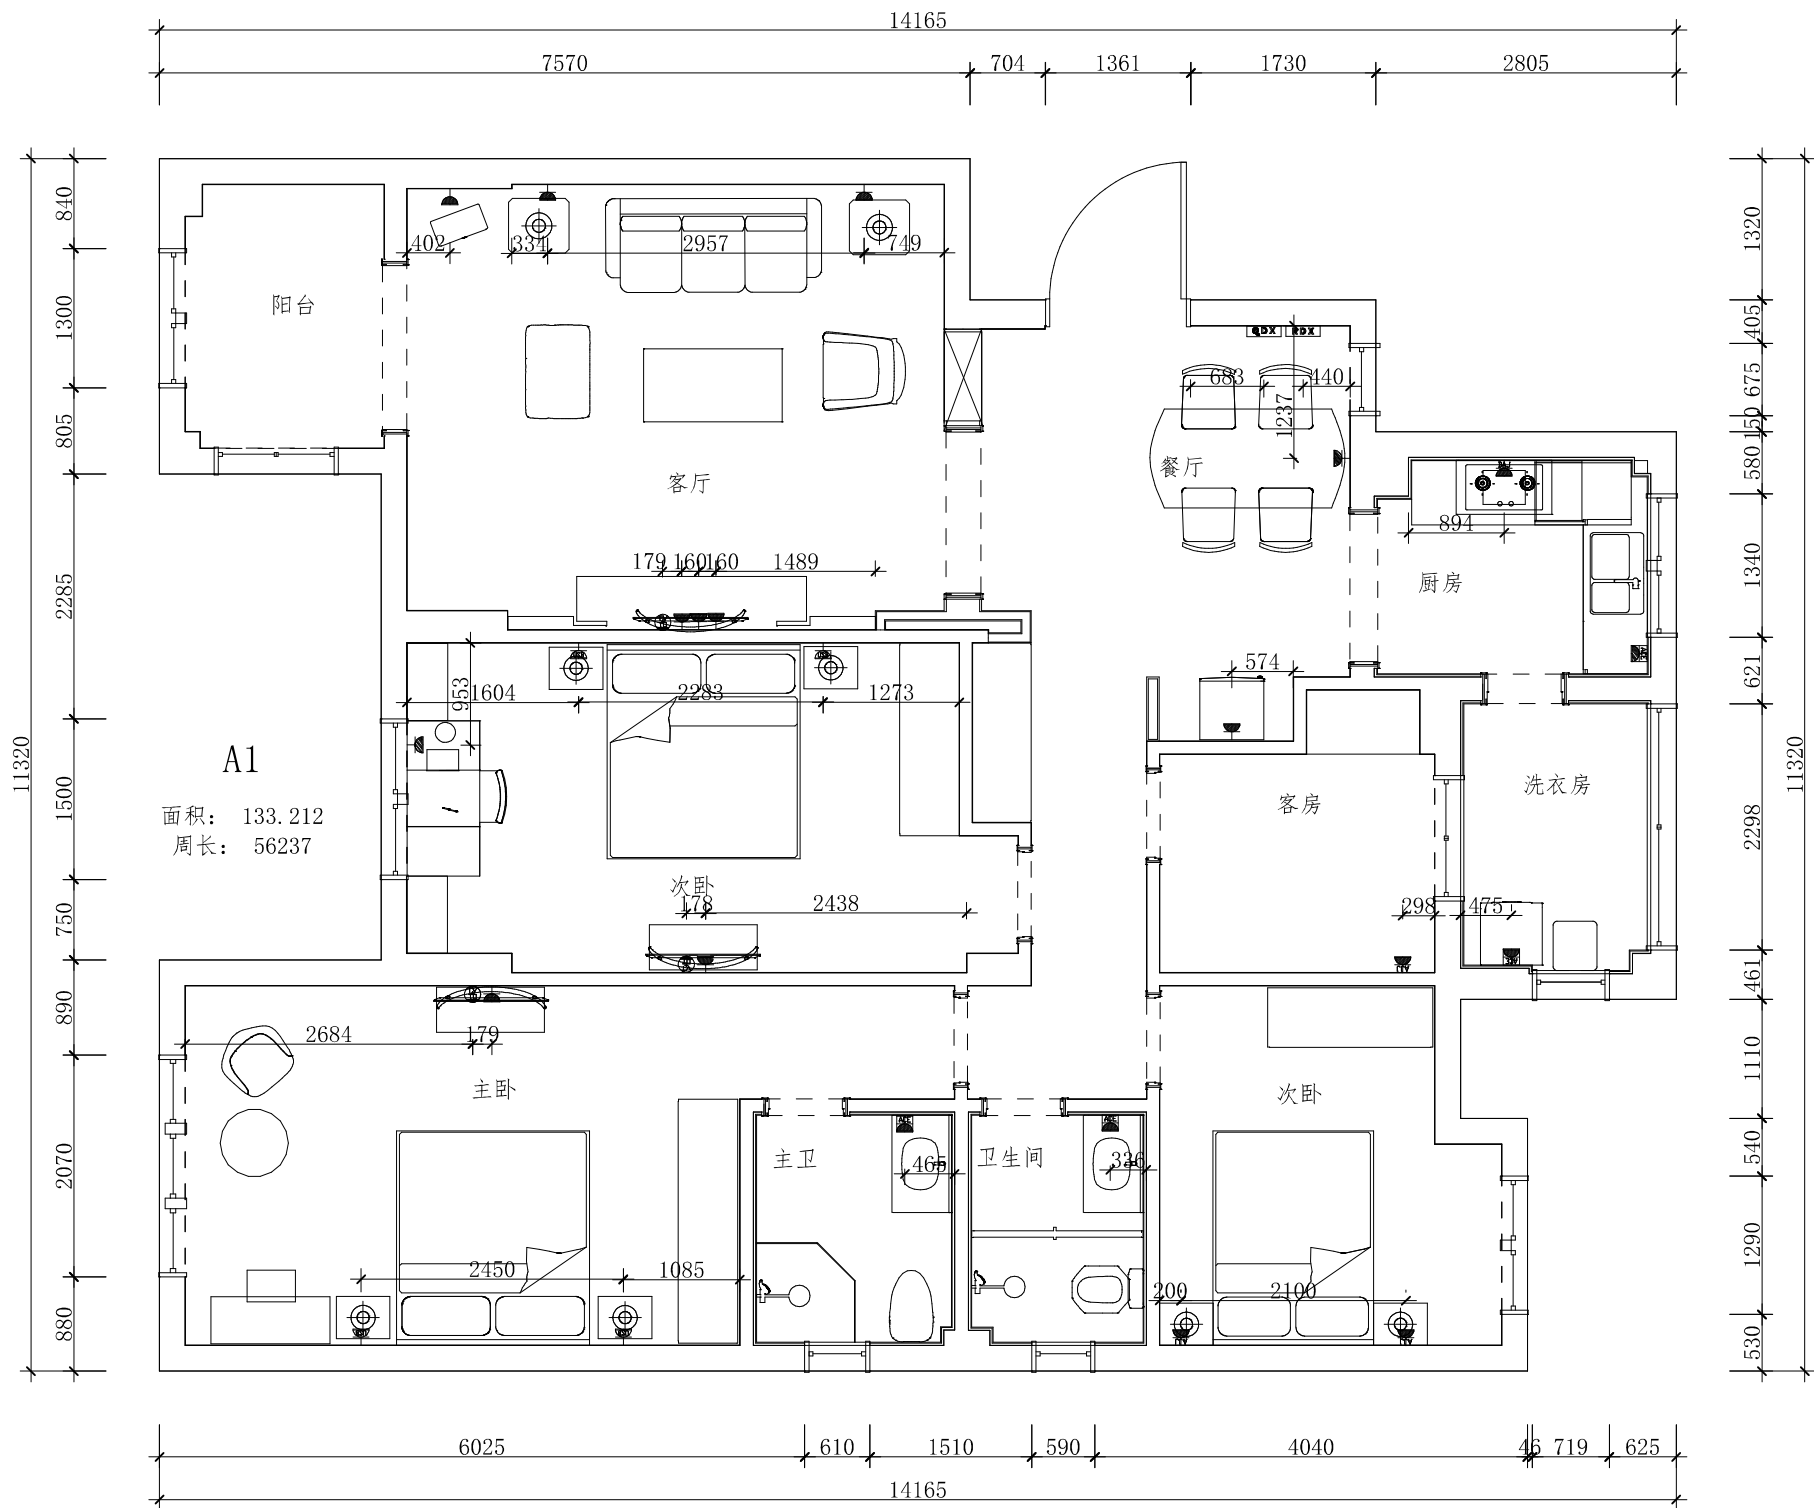

强弱电定位图 1:50


注：1、具体线径需根据具电体型号而定；
2、无特殊标注的所有开关高度均距地面完成面1300mm高；
3、无特殊标注的所有强电/弱点高度均对应符号对照表；

图例	内容	安装高度
	弱电箱	H: 300mm
	电视/网络插座	H: 1000mm


NOTES:
1. 相邻弱电与弱电插座、开关与开关之间间距为120mm；
2. 图面若无特殊提示，则安装尺寸依据默认值（至地面完成高度为准）。

图例	内容	安装高度
	强电配电箱	H: 1800mm
	五孔插座	H: 300mm
	五孔插座	H: 1000mm
	五孔插座	H: 1200mm
	五孔插座	H: 2000mm
	五孔插座	H: 2100mm
	防溅五孔插座	H: 300mm
	防溅五孔插座	H: 500mm
	防溅五孔插座	H: 1350mm
	五孔双USB插座	H: 1000mm


NOTES:
1. 相邻强电与强电之间间距为120mm；
相邻强电与弱电之间间距为300mm；
2. 大功率电器设备应配备单独回路；
3. 图面若无特殊提示，则安装尺寸依据默认值（至地面完成高度为准）。

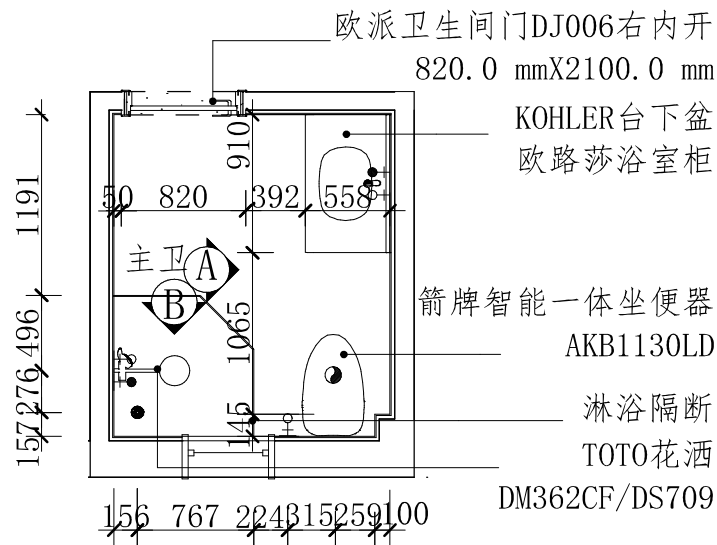


主卫平面图 1:50

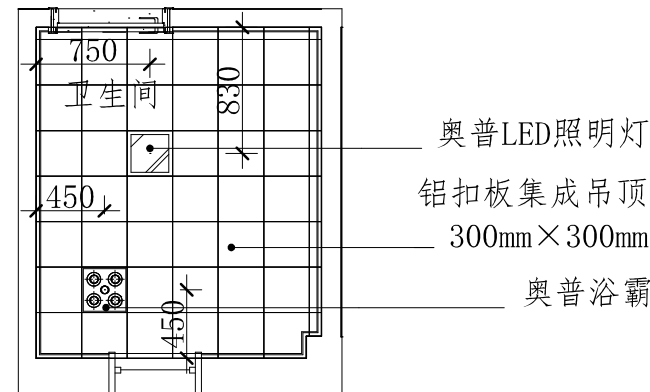

主卫天花吊顶图 1:50

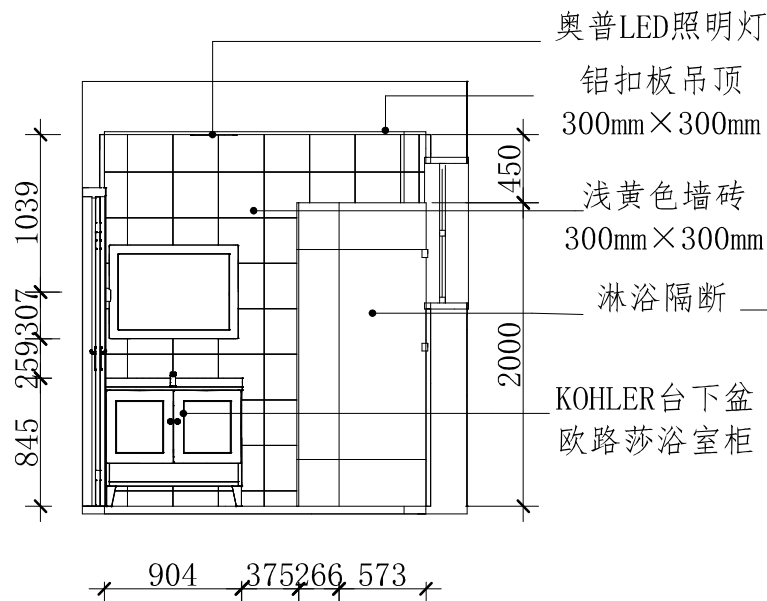

主卫A立面图 1:50

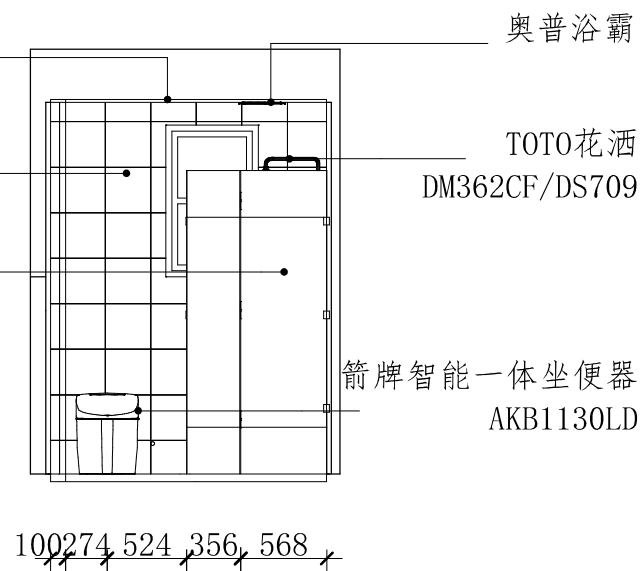

主卫B立面图 1:50



北京梵居网络科技有限公司

地址：北京市昌平区建材城SOHO西区18号楼02层

电话：400 300 1917

网址：www.vanlunet.cn

ALL DESIGN IN THIS DRAWING ARE THE PROPERTY OF KWISO
DESIGN CONSULTANTS LIMITED AND CANNOT BE USED
WITHOUT THEIR WRITTEN PERMISSION.
此设计图属之知识产权归本公司所有，
任何复印或使用，均须获得书面批准。
ALL MEASUREMENTS MUST BE CHECKED AND VARIFIED ON SITE.
所有于图面上所示之尺寸，均须现场复核和修正。
THE DRAWING IS NOT VALID FOR CONSTRUCTION UNLESS
除非有批准外，此图不可作为施工用。

修改 REVISION

--	--	--	--	--	--	--	--	--	--

图例 LEGEND

PROJECT 项目名称

合同号

客户姓名

项目经理名称

项目经理电话

项目地址

TITLE 图纸名称

卫生间立面图

DESIGNED

设计

DRAWN

制图

APPROVED

审核

DRAWING NO

图号

JOB NO

编号

SCALE

比例

SHEET

纸张

日期 DATE



北京梵居网络科技有限公司

地址：北京市昌平区建材城SOHO西区18号楼02层

电话：400 300 1347

网址：www.vanlunet.com

ALL DESIGN IN THIS DRAWING ARE THE PROPERTY OF KWISO
DESIGN CONSULTANTS LIMITED AND CANNOT BE USED
WITHOUT THEIR WRITTEN PERMISSION.

此设计图及之知识产权归本公司所有，

任何复制或盗用，均须获得书面批准。

ALL MEASUREMENTS MUST BE CHECKED AND VERIFIED ON SITE.

所有于图面上所示的尺寸，均须现场复核和修正。

THE DRAWING IS NOT VALID FOR CONSTRUCTION UNLESS

除非能证明，此图不可作为施工用。

修改 REVISION

--	--	--	--	--	--	--	--

图例 LEGEND

PROJECT 项目名称

合同号

客户姓名

项目经理名称

项目经理电话

项目地址

TITLE 图纸名称

DESIGNED

设计

DRAWN

制图

APPROVED

审核

DRAWING NO

图号

JOB NO

编号


SCALE

比例


SHEET

纸张


日期 DATE

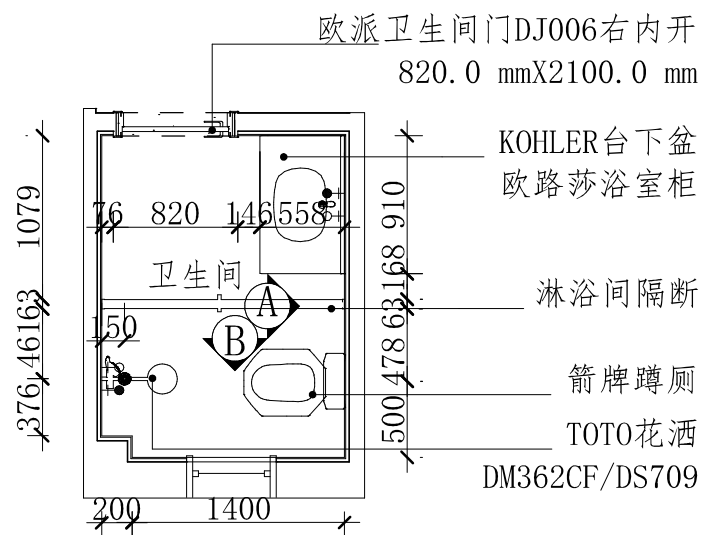

卫生间平面图 1:50

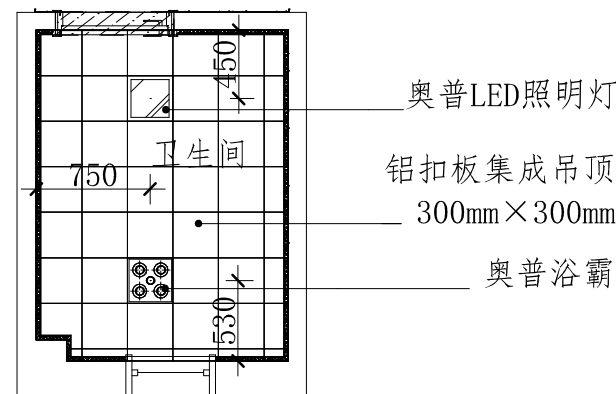

卫生间天花吊顶图 1:50

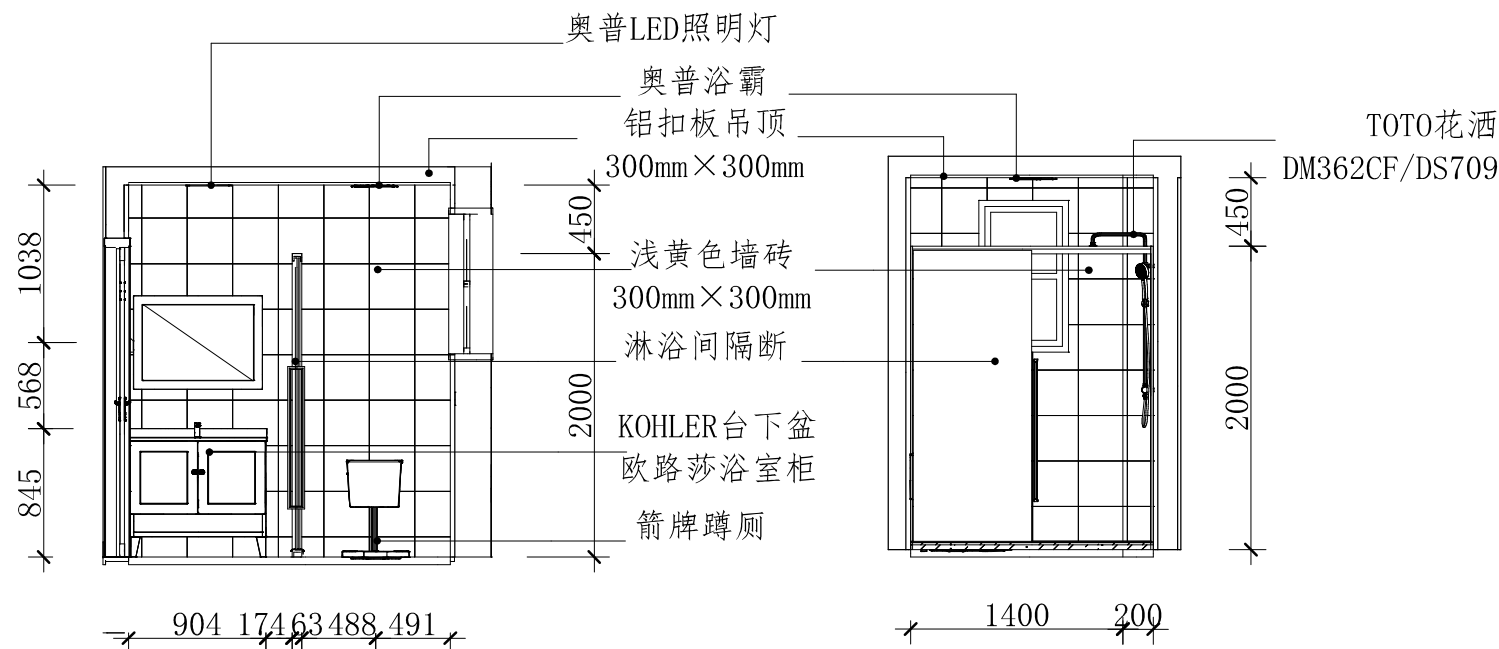

卫生间A立面图 1:50

卫生间B立面图 1:50



北京梵居网络科技有限公司

地址：北京市昌平区建材路5000号18号楼02层

电话：400-300-1347

网址：www.vanlunet.cn

ALL DESIGN IN THIS DRAWING ARE THE PROPERTY OF KWSG
DESIGN CONSULTANTS LIMITED AND CANNOT BE USED
WITHOUT THEIR WRITTEN PERMISSION.

此设计图属之知识产权归本公司所有，

任何复制或使用时，均须获得书面批准。

ALL MEASUREMENTS MUST BE CHECKED AND VARIFIED ON SITE.

所有于图面上所示的尺寸，均须现场复核和修正。

THE DRAWING IS NOT VALID FOR CONSTRUCTION UNLESS

除非能证明，此图不可作为施工用。

修改 REVISION

--	--	--	--	--	--	--	--

图例 LEGEND

PROJECT 项目名称

合同号

客户姓名

项目经理名称

项目经理电话

项目地址

TITLE 图纸名称

DESIGNED

设计

DRAWN

制图

APPROVED

审核

DRAWING NO

图号

JOB NO

编号


SCALE

比例

SHEET


纸张

日期 DATE

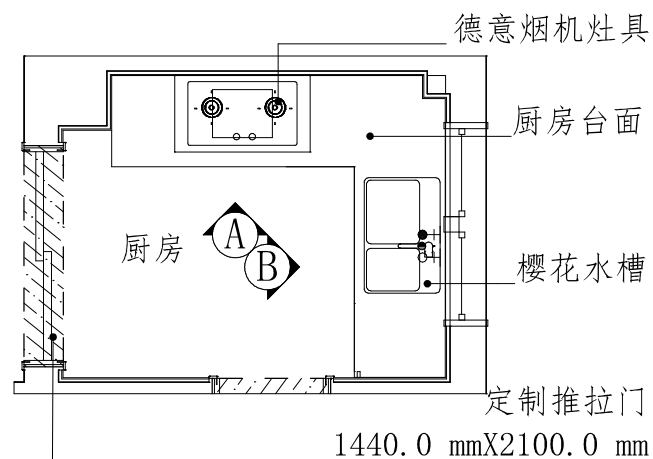


厨房平面图 1:50

铝扣板吊顶
300mm×300mm
奥普LED照明灯

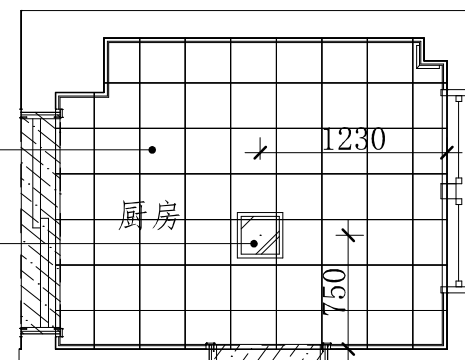


厨房天花图 1:50

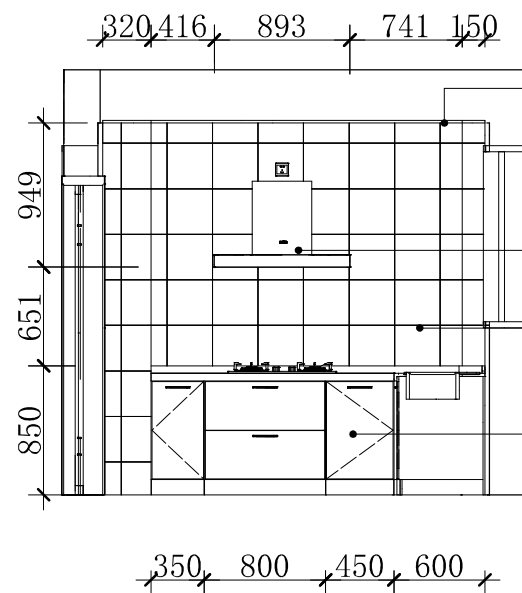

厨房A立面图 1:50

铝扣板吊顶
300mm×300mm
德意烟机灶具
浅黄色墙砖
300mm×300mm
成品地柜

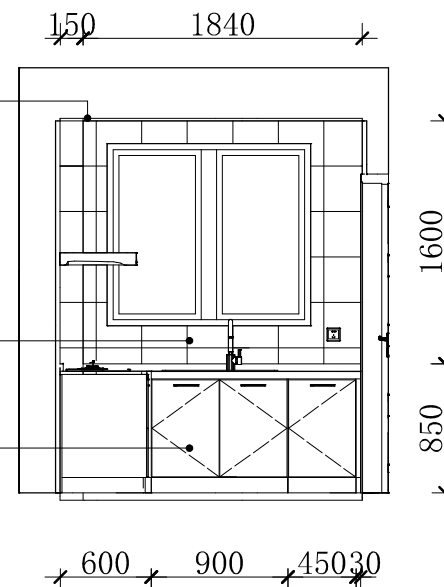

厨房B立面图 1:50