



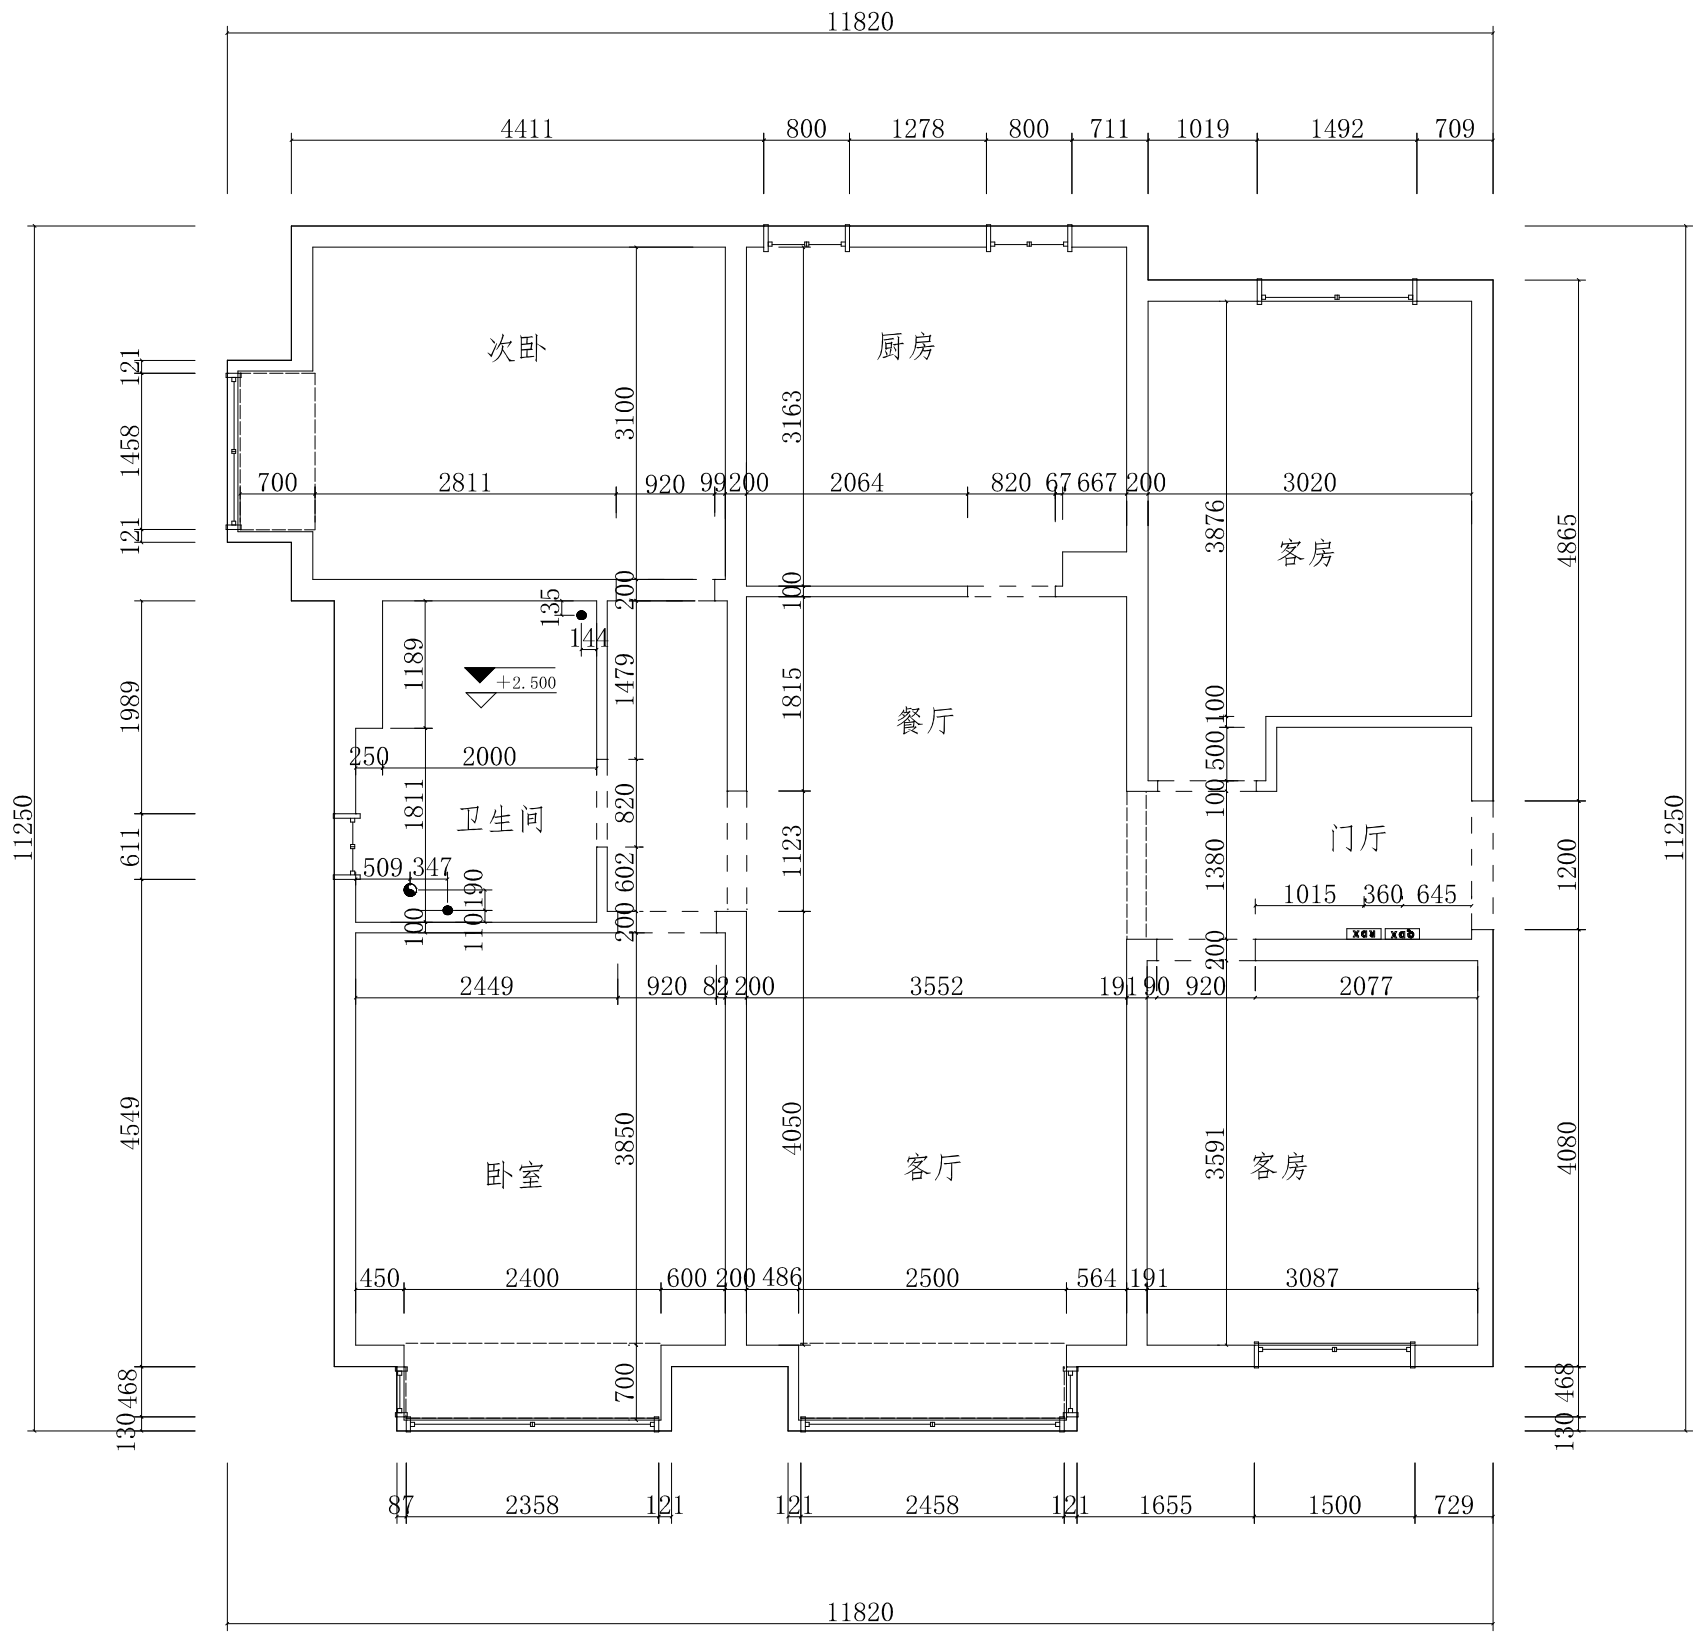

原始平面勘测图1:50

- 注：1、本页图纸地面标高为建筑验收标高，即±0.000；
- 2、本页图纸梁下返尺寸不含楼板厚度。
- 3、本图所有门洞尺寸标高为地面完成面标高2100mm，安装实际洞口尺寸需施工时进一步准确测量。
- 4、房间地平标高除图中特殊说明均为-0.050m。
- 5、房间的顶标高除图中特殊说明均为+2.600m。

图例	内容
	坐座器排水点
	普通厨卫地漏
	洗衣机地漏
图例	内容
	强电箱
	弱电箱
	原始地面标高
	原始天花标高
	原始非承重墙

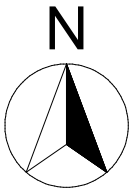

北京梵居网络科技有限公司

地址：北京市朝阳区建外SOHO西区18号楼02层
电话：400 000 1947
网址：www.envisioneer.cn



ALL DESIGN IN THIS DRAWING ARE THE PROPERTY OF KWSG DESIGN CONSULTANTS LIMITED AND CANNOT BE USED WITHOUT THEIR WRITTEN PERMISSION.
此设计图纸之知识产权归中本设计公司所有；
任何复印或使用，均需获得书面批准。
ALL MEASUREMENTS MUST BE CHECKED AND VARIFIED ON SITE.
所有于图纸上标示的尺寸，均需现场复核和修正。
THE DRAWING IS NOT VALID FOR CONSTRUCTION UNLESS EXCEPTED, THIS DRAWING CANNOT BE USED FOR CONSTRUCTION.

修改 REVISION

图例 LEGEND

PROJECT	项目名称
样板1	
合同号	
客户姓名	
项目经理名称	项目经理名称
项目经理电话	项目经理电话
项目地址	北京

TITLE	图纸名称
原始平面及设备勘测图	
DESIGNED	
设计	
DRAWN	
制图	
APPROVED	
审核	
DRAWING NO	
图号	
JOB NO	
编号	
SCALE	
比例	1: 50
SHEET	
纸张	
日期 DATE	

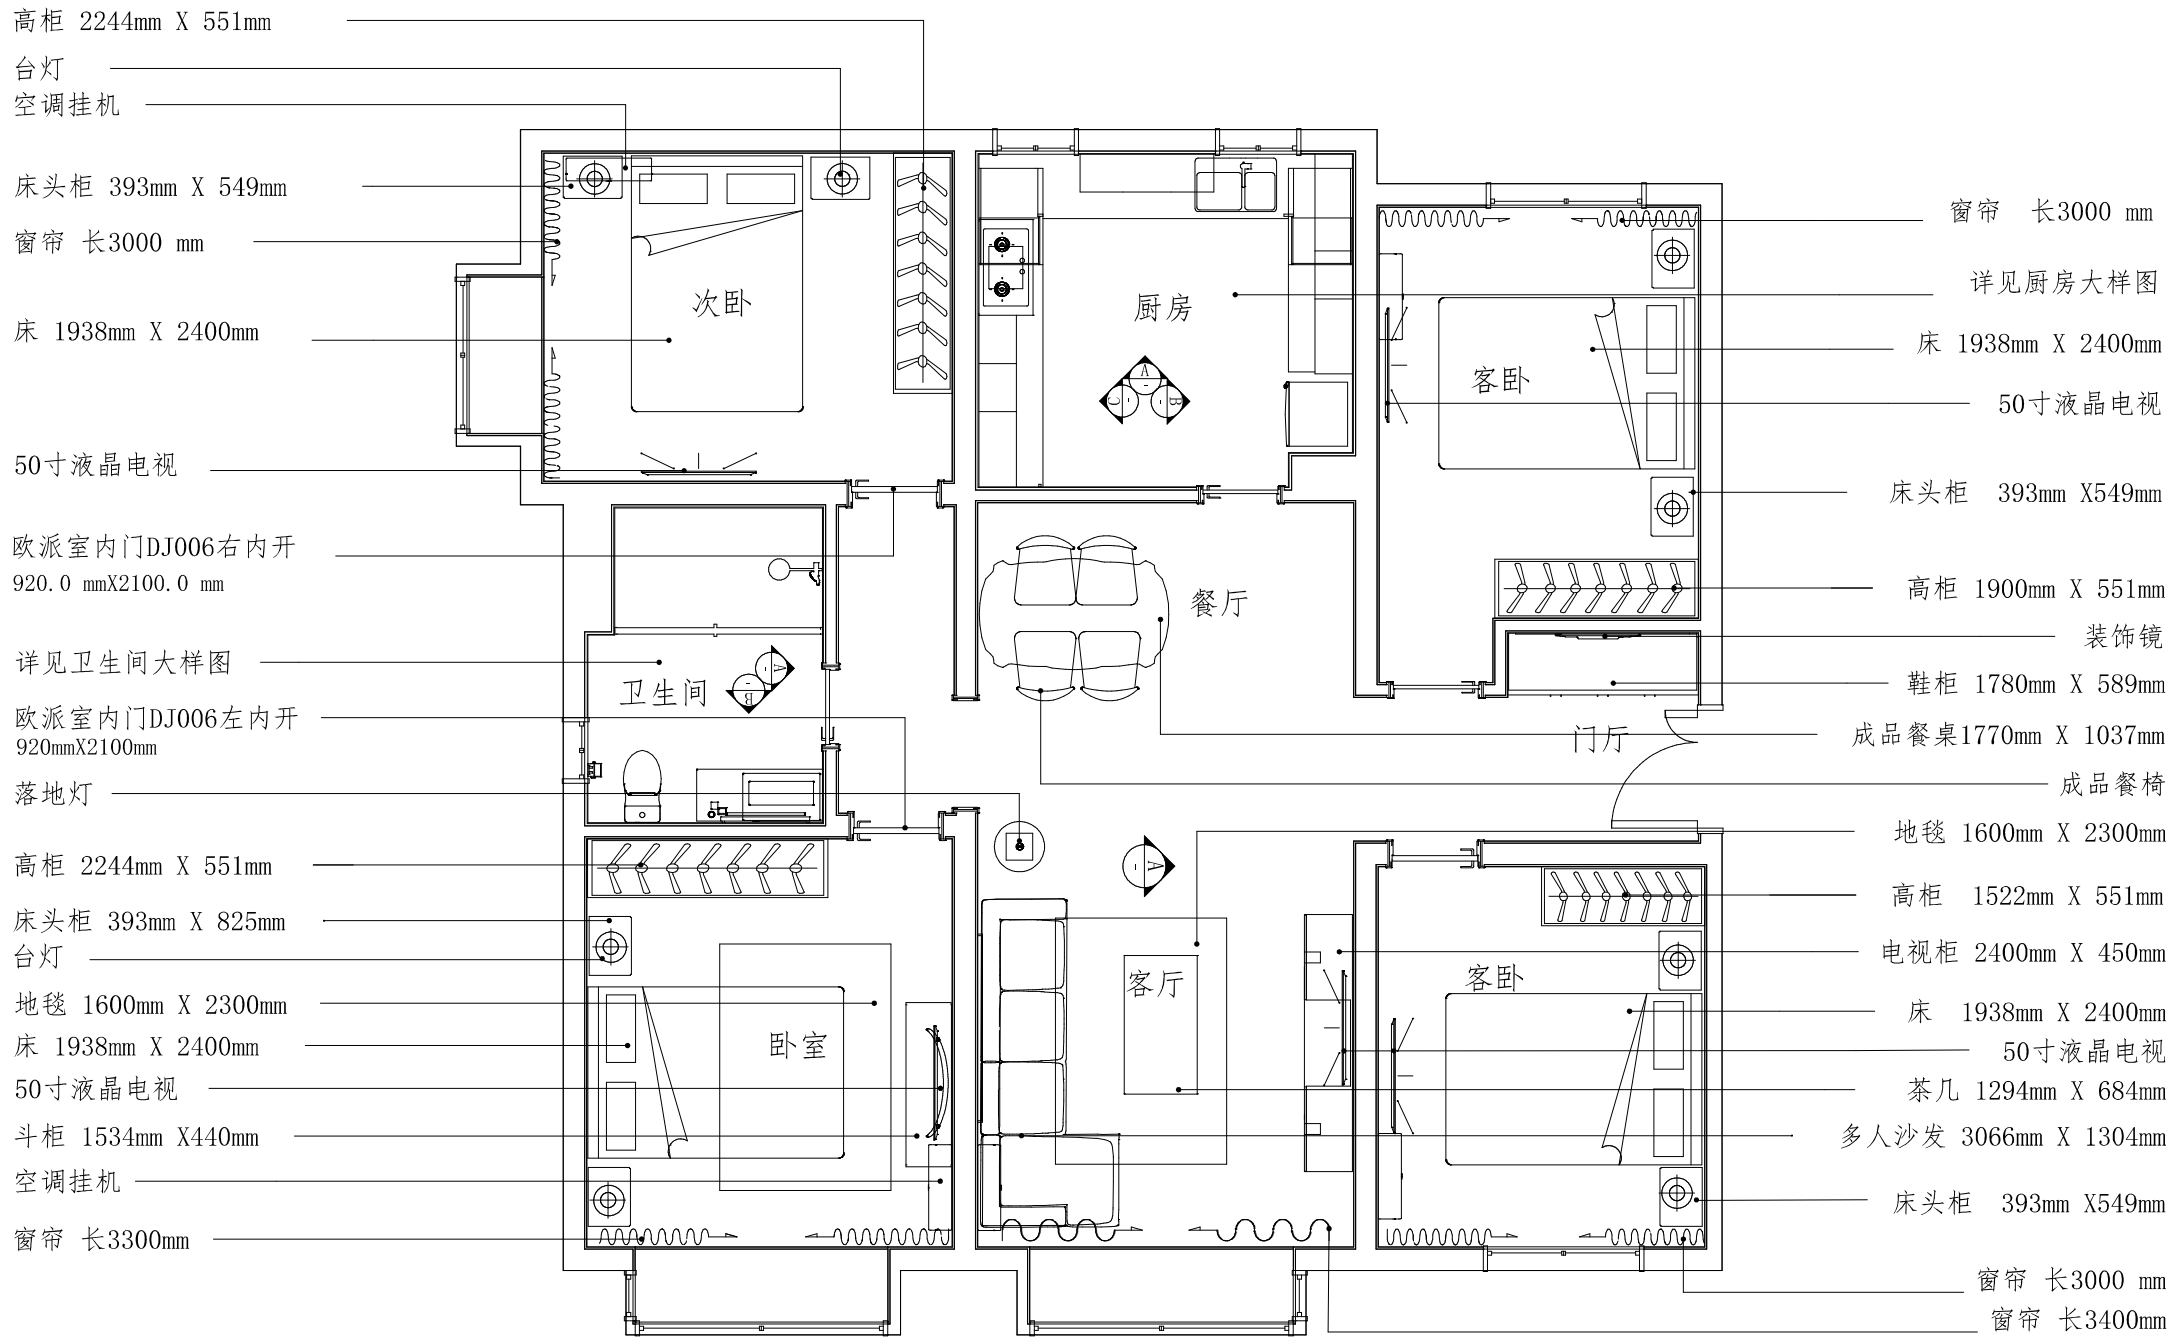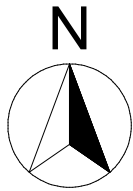

家具平面布局图 1:50

注: 1、本页标高如无特殊说明均为装饰完成面±0.000。



北京梵居网络科技有限公司
地址: 北京市朝阳区建外SOHO西区18号楼02层
电话: 400 000 1947
网址: www.envisioneer.cn

ALL DESIGN IN THIS DRAWING ARE THE PROPERTY OF KWSG
DESIGN CONSULTANTS LIMITED AND CANNOT BE USED
WITHOUT THEIR WRITTEN PERMISSION.
此设计图纸之知识产权归中本设计公司所有;
任何复制或使用时, 均需获得书面批准。
ALL MEASUREMENTS MUST BE CHECKED AND VARIFIED ON SITE.
所有于图纸上标示的尺寸, 均需现场复核和修正。
THE DRAWING IS NOT VALID FOR CONSTRUCTION UNLESS
除有批核外, 此图不可作为施工用。

修改 REVISION					

图例 LEGEND

PROJECT 项目名称	
样板1	

合同号	
-----	--

客户姓名	
------	--



项目经理名称	项目经理名称
--------	--------

项目经理电话	项目经理电话
--------	--------

项目地址	北京
------	----

TITLE 图纸名称	平面布局图
------------	-------

DESIGNED	
设计	
DRAWN	
制图	
APPROVED	
审核	
DRAWING NO	
图号	
JOB NO	
编号	
SCALE	
比例	1: 50
SHEET	
纸张	
日期 DATE	

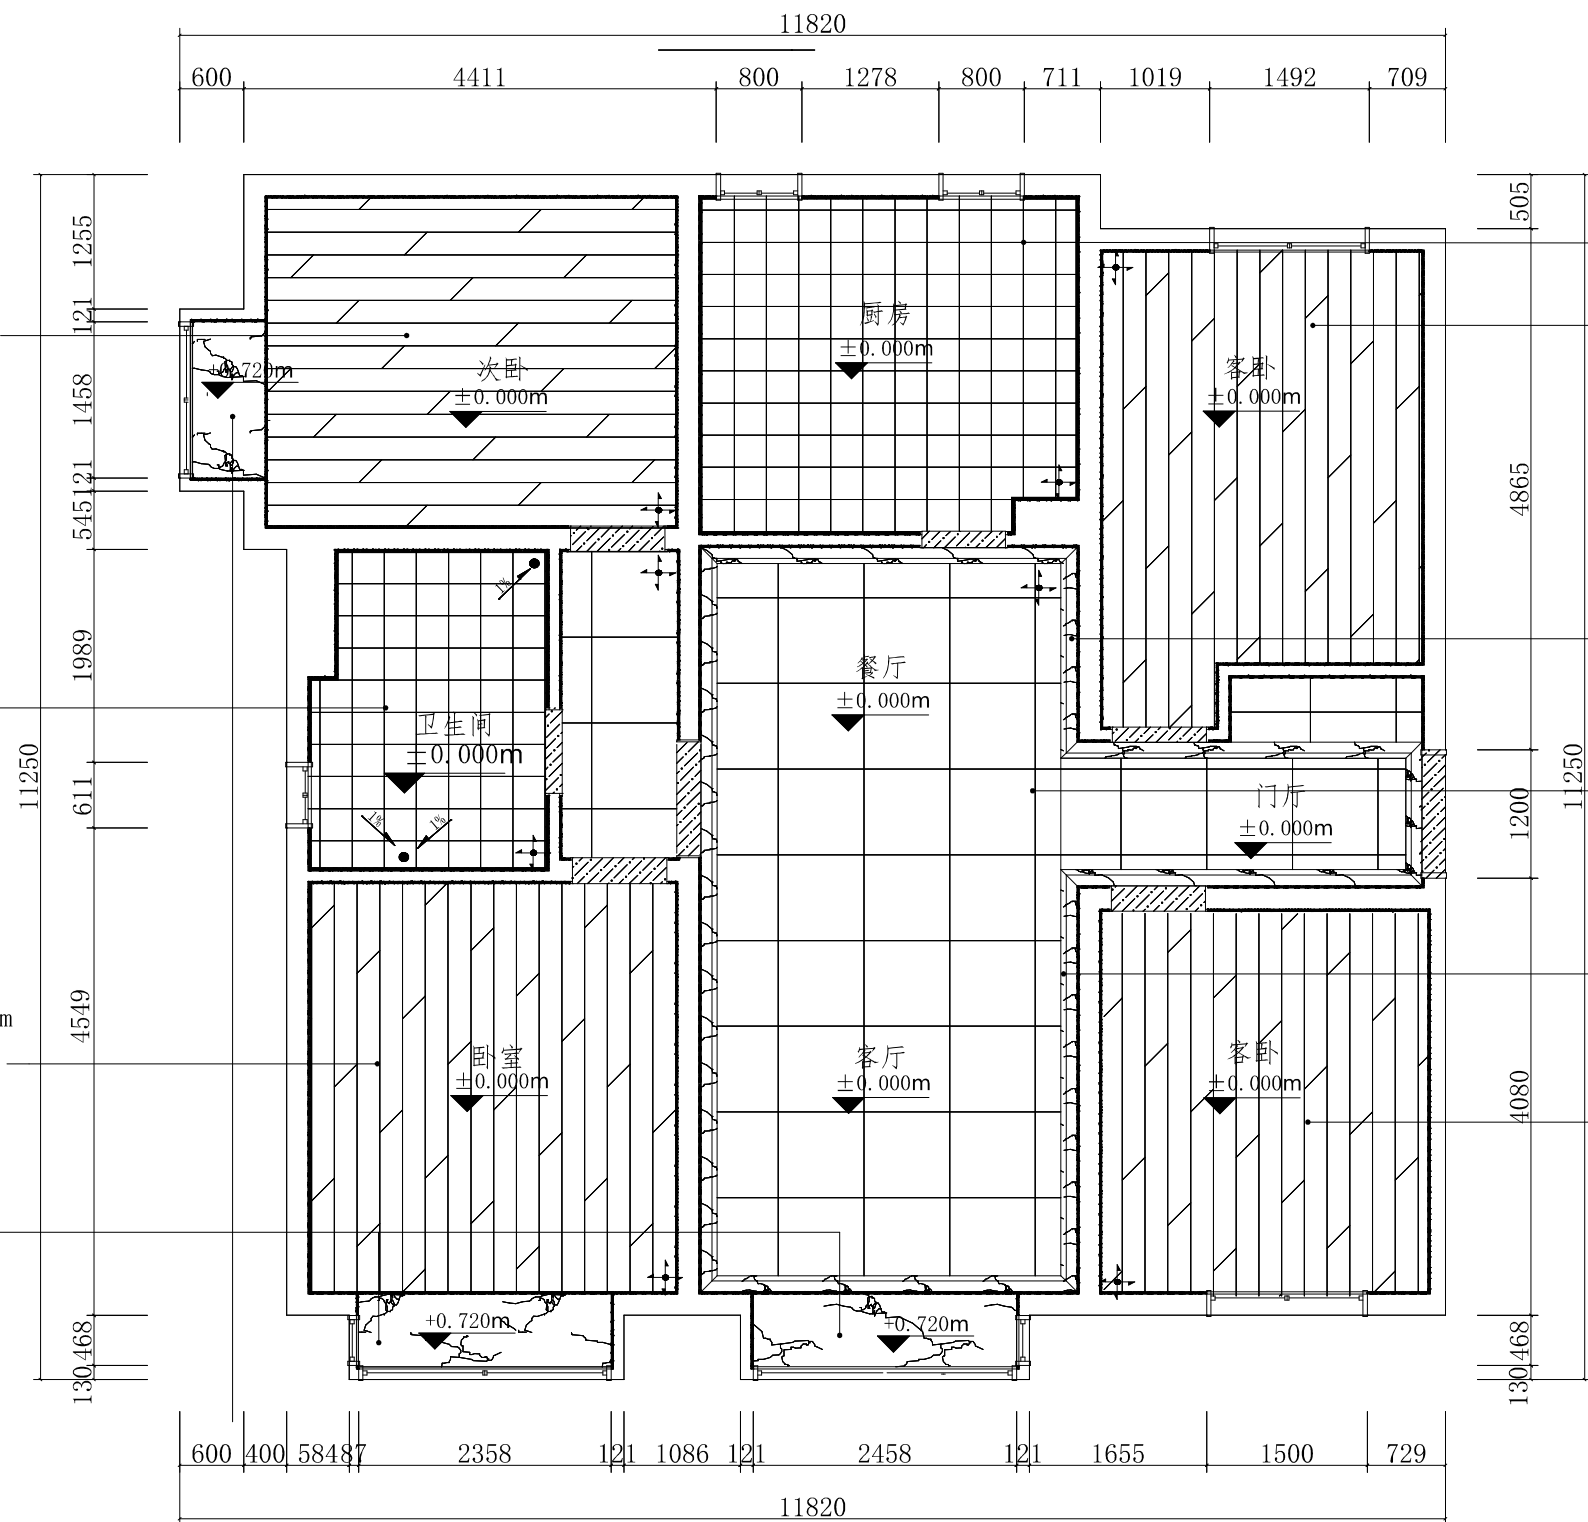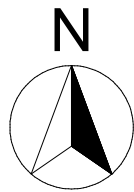

实木地板750mmx110mmx9mm
木本色
配套踢脚线750mmx100mmx9mm
木本色

东鹏地砖杏黄色
300mm×300mm×12mm

木本色实木地板750mmx110x9mm
木本色
配套踢脚线750mmx100mmx9mm
木本色

大理石窗台棕黄色

东鹏地砖杏黄色
300mm×300mm×12mm

实木地板750mmx110mmx9mm
木本色
配套踢脚线750mmx100mmx9mm
木本色

新西米黄大理石波打线
宽100.0 mm

瓷砖地面800mmx800mm
浅黄色

天然大理石波打线
黑色

实木地板750mmx110mmx9mm
木本色
配套踢脚线750mmx100mmx9mm
木本色

地面铺装图 1:50

填充图例及内容

序号	图例	内容
1		抹灰
2		瓷砖地板
3		门槛石/波打线
4		大理石窗台板
5		木地板
6		起铺点
7		地面标高
8		找坡
		地漏

注：地板无法按照图纸所示施工时，请与设计方接洽。



北京梵居网络科技有限公司

地址：北京市朝阳区建外SOHO西区18号楼02层
电话：400 000 1947
网址：www.envisioneer.cn

ALL DESIGN IN THIS DRAWING ARE THE PROPERTY OF KWSG
DESIGN CONSULTANTS LIMITED AND CANNOT BE USED
WITHOUT THEIR WRITTEN PERMISSION.
此设计图纸之知识产权归中本设计公司所有；
任何复印或使用，均需获得书面批准。
ALL MEASUREMENTS MUST BE CHECKED AND VARIFIED ON SITE.
所有于图纸上标示的尺寸，均需现场复核和修正。
THE DRAWING IS NOT VALID FOR CONSTRUCTION UNLESS
除有批核外，此图不可作为施工用。


修改 REVISION

图例 LEGEND

PROJECT	项目名称
样板1	
合同号	
客户姓名	
项目经理名称	项目经理名称
项目经理电话	项目经理电话
项目地址	北京
TITLE	图纸名称

地面铺装图

DESIGNED	
设计	
DRAWN	
制图	
APPROVED	
审核	
DRAWING NO	
图号	
JOB NO	
编号	
SCALE	
比例	1: 50
SHEET	
纸张	
日期 DATE	

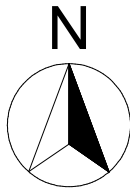

北京梵居网络科技有限公司

地址：北京市朝阳区建外SOHO西区18号楼02层
电话：400 000 1947
网址：www.envisioneer.cn

ALL DESIGN IN THIS DRAWING ARE THE PROPERTY OF KWSG DESIGN CONSULTANTS LIMITED AND CANNOT BE USED WITHOUT THEIR WRITTEN PERMISSION.
此设计图纸之知识产权归中本设计公司所有；
任何复印或使用，均需获得书面批准。
ALL MEASUREMENTS MUST BE CHECKED AND VARIFIED ON SITE.
所有于图纸上标示的尺寸，均需现场复核和修正。
THE DRAWING IS NOT VALID FOR CONSTRUCTION UNLESS 除有批例外，此图不可作为施工用。

修改 REVISION

图例 LEGEND

PROJECT 项目名称

样板1

合同号

客户姓名

项目经理名称 项目经理名称

项目经理电话 项目经理电话

项目地址 北京

TITLE 图纸名称

REMARKS

备注

DESIGNED

设计

DRAWN

制图

APPROVED

审核

SCALE

比例

DRAWING NO

图号

JOB NO

编号

日期 DATE

原建筑平顶刷白色乳胶漆

成品美式吊灯

浴霸300mm×300mm

楚楚LED照明

铝扣板集成吊顶300mm×300mm

吊灯

楚楚LED照明

普通石膏板吊平顶

成品石膏线

原建筑平顶刷白色乳胶漆

成品美式吊灯

原建筑平顶刷白色乳胶漆

楚楚LED照明

成品美式吊灯

成品石膏线

铝扣板集成吊顶300mm×300mm

原建筑平顶刷白色乳胶漆

普通石膏板吊平顶

原建筑平顶刷白色乳胶漆

射灯Φ100

成品石膏线

成品美式吊灯黄色

成品石膏线



成品美式吊灯

原建筑平顶刷白色乳胶漆

天花反射平面布置图 1:50

灯具设备符号对照表

序号	图例	内容
1		大吊灯
2		小吊灯
3		集成吊顶吸顶灯
4		筒灯
5		浴霸
6		天花标高

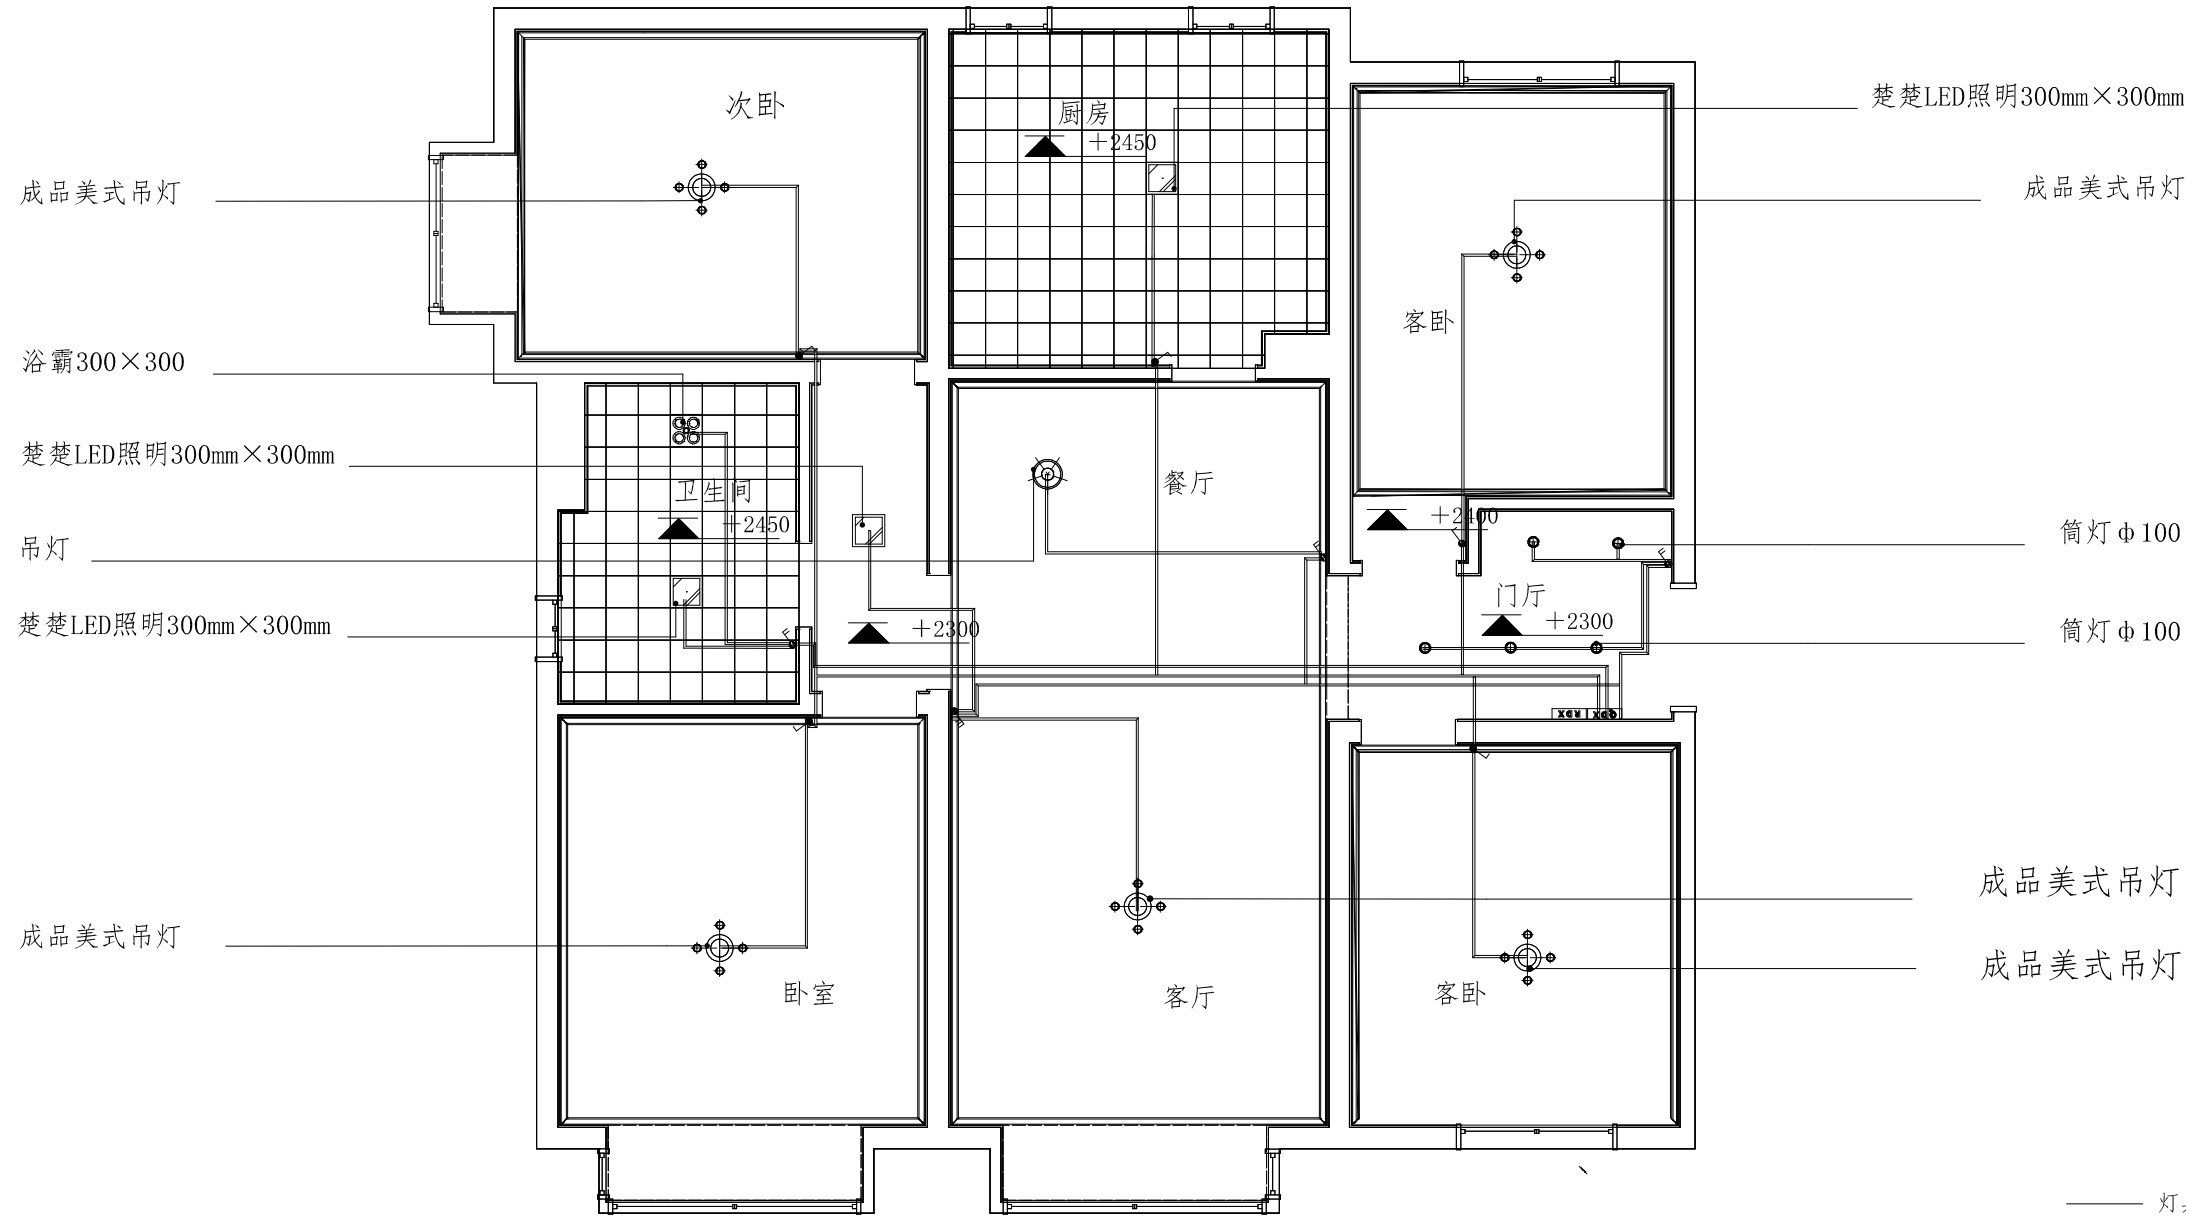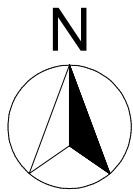

灯具连线图 1:50

注：除本图特殊说明外，吊顶顶标高均为+2.600m。

灯具设备符号对照表

序号	图例	内容
1		大吊灯
2		小吊灯
3		集成吊顶吸顶灯
4		筒灯
5		浴霸
6		天花标高

开关符号对照表

序号	图例	内容	安装高度
1		单联开关	H: 1300mm
2		双联开关	H: 1300mm
3		三联开关	H: 1300mm



北京梵居网络科技有限公司

地址：北京市朝阳区建外SOHO西区18号楼02层
电话：400 000 1947
网址：www.envisioneer.cn



ALL DESIGN IN THIS DRAWING ARE THE PROPERTY OF KWSG DESIGN CONSULTANTS LIMITED AND CANNOT BE USED WITHOUT THEIR WRITTEN PERMISSION.
此设计图纸之知识产权归中本设计公司所有；
任何复印或使用，均需获得书面批准。
ALL MEASUREMENTS MUST BE CHECKED AND VARIFIED ON SITE.
所有于图纸上标示的尺寸，均需现场复核和修正。
THE DRAWING IS NOT VALID FOR CONSTRUCTION UNLESS EXCEPTED OTHERWISE. 此图不可作为施工用。

修改 REVISION

图例 LEGEND

PROJECT	项目名称
样板1	
合同号	
客户姓名	
项目经理名称	项目经理名称
项目经理电话	项目经理电话
项目地址	北京

TITLE	图纸名称
请输入图纸名称	
DESIGNED	
设计	
DRAWN	
制图	
APPROVED	
审核	
DRAWING NO	
图号	
JOB NO	
编号	
SCALE	
比例	1: 50
SHEET	
纸张	
日期 DATE	

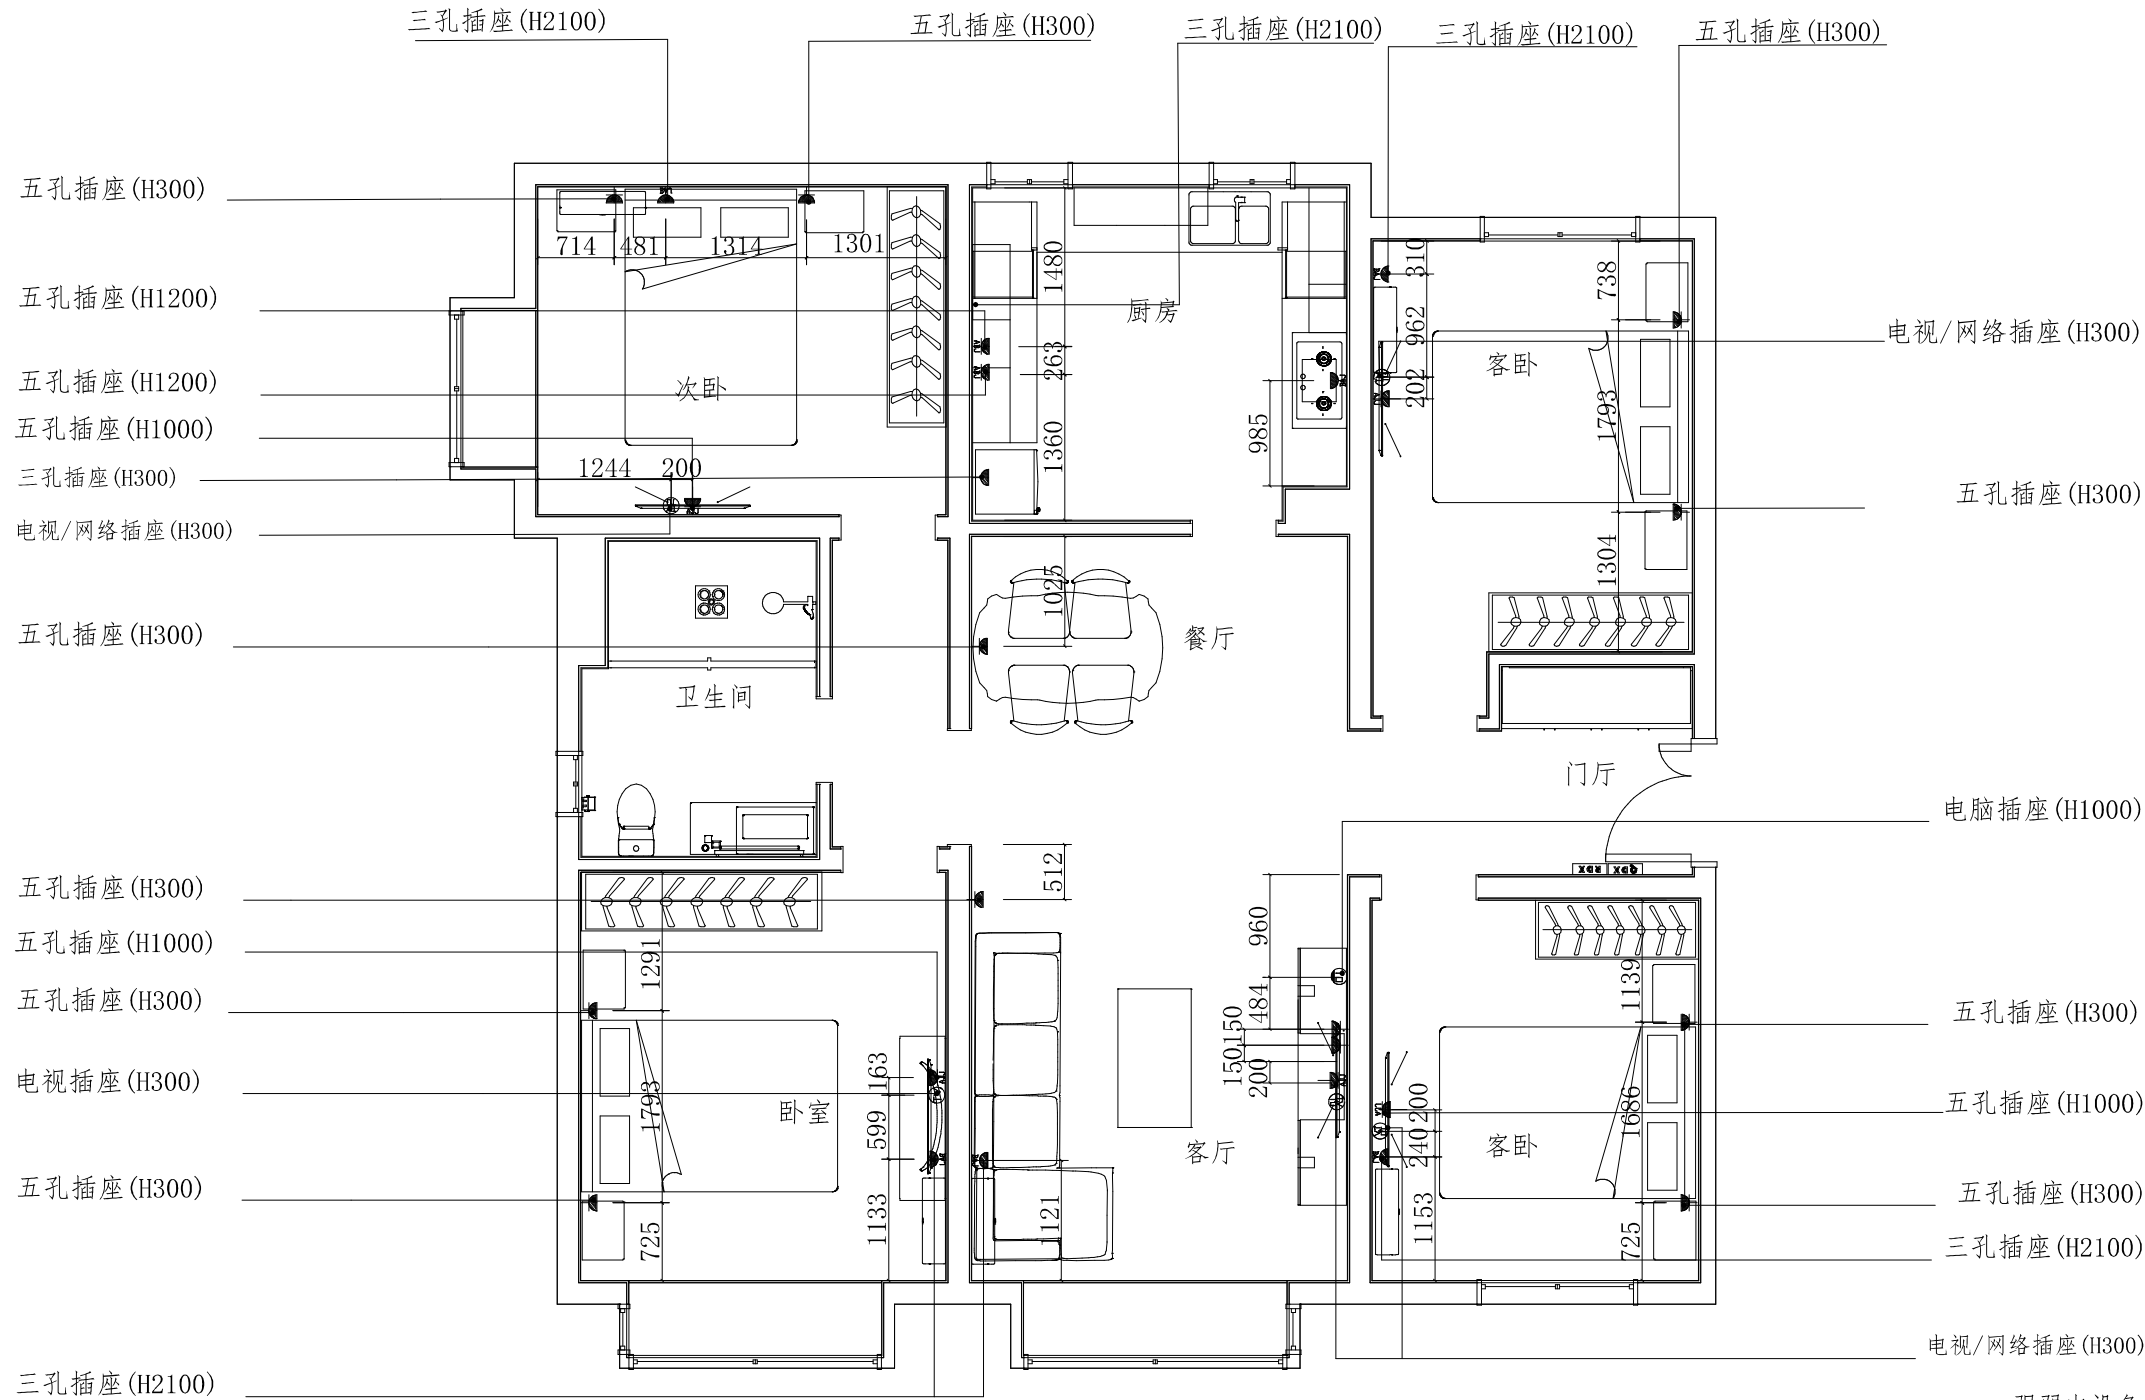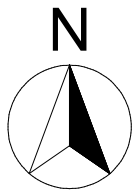

强弱电定位图 1:50

注：1、具体线径需根据具电体型号而定；
2、无特殊标注的所有强电/弱点高度均对应符号对照表；

强弱电设备符号对照表			
序号	图例	内容	安装高度
1	QDX	强电配电箱	H: 1800mm
2	RDX	弱电箱	H: 300mm
3	五孔插座	五孔插座	H: 300mm
4	TV	有线/卫星插座	H: 300mm
5	ABJ	五孔插座	H: 1200mm
6	BAJ	五孔插座	H: 2100mm
7	TD	ADSL/ISDN网络插座	H: 1000mm
8	电视/网络插座	电视/网络插座	H: 1000mm
9	三孔插座	三孔插座	H: 300mm
10	AJJ	五孔插座	H: 1000mm
NOTES: 1. 相邻强电与强电之间间距为120mm; 相邻强电与弱电之间间距为120mm; 2. 大功率电器设备应配备单独回路; 3. 图面若无特殊提示, 则安装尺寸依据默认值(至地面完成高度为准)。			



北京梵居网络科技有限公司
地址：北京市朝阳区建外SOHO西区18号楼02层
电话：400 000 1947
网址：www.envisioneer.cn



ALL DESIGN IN THIS DRAWING ARE THE PROPERTY OF KWSG DESIGN CONSULTANTS LIMITED AND CANNOT BE USED WITHOUT THEIR WRITTEN PERMISSION.
此设计图纸之知识产权归中本设计公司所有；
任何复印或使用，均需获得书面批准。
ALL MEASUREMENTS MUST BE CHECKED AND VARIFIED ON SITE.
所有于图纸上标示的尺寸，均需现场复核和修正。
THE DRAWING IS NOT VALID FOR CONSTRUCTION UNLESS 除有批核外，此图不可作为施工用。

修改 REVISION

图例 LEGEND

PROJECT	项目名称
样板1	
合同号	
客户姓名	
项目经理名称	项目经理名称
项目经理电话	项目经理电话
项目地址	北京
TITLE	图纸名称

请输入图纸名称	
DESIGNED	
设计	
DRAWN	
制图	
APPROVED	
审核	
DRAWING NO	
图号	
JOB NO	
编号	
SCALE	
比例	1: 50
SHEET	
纸张	
日期 DATE	

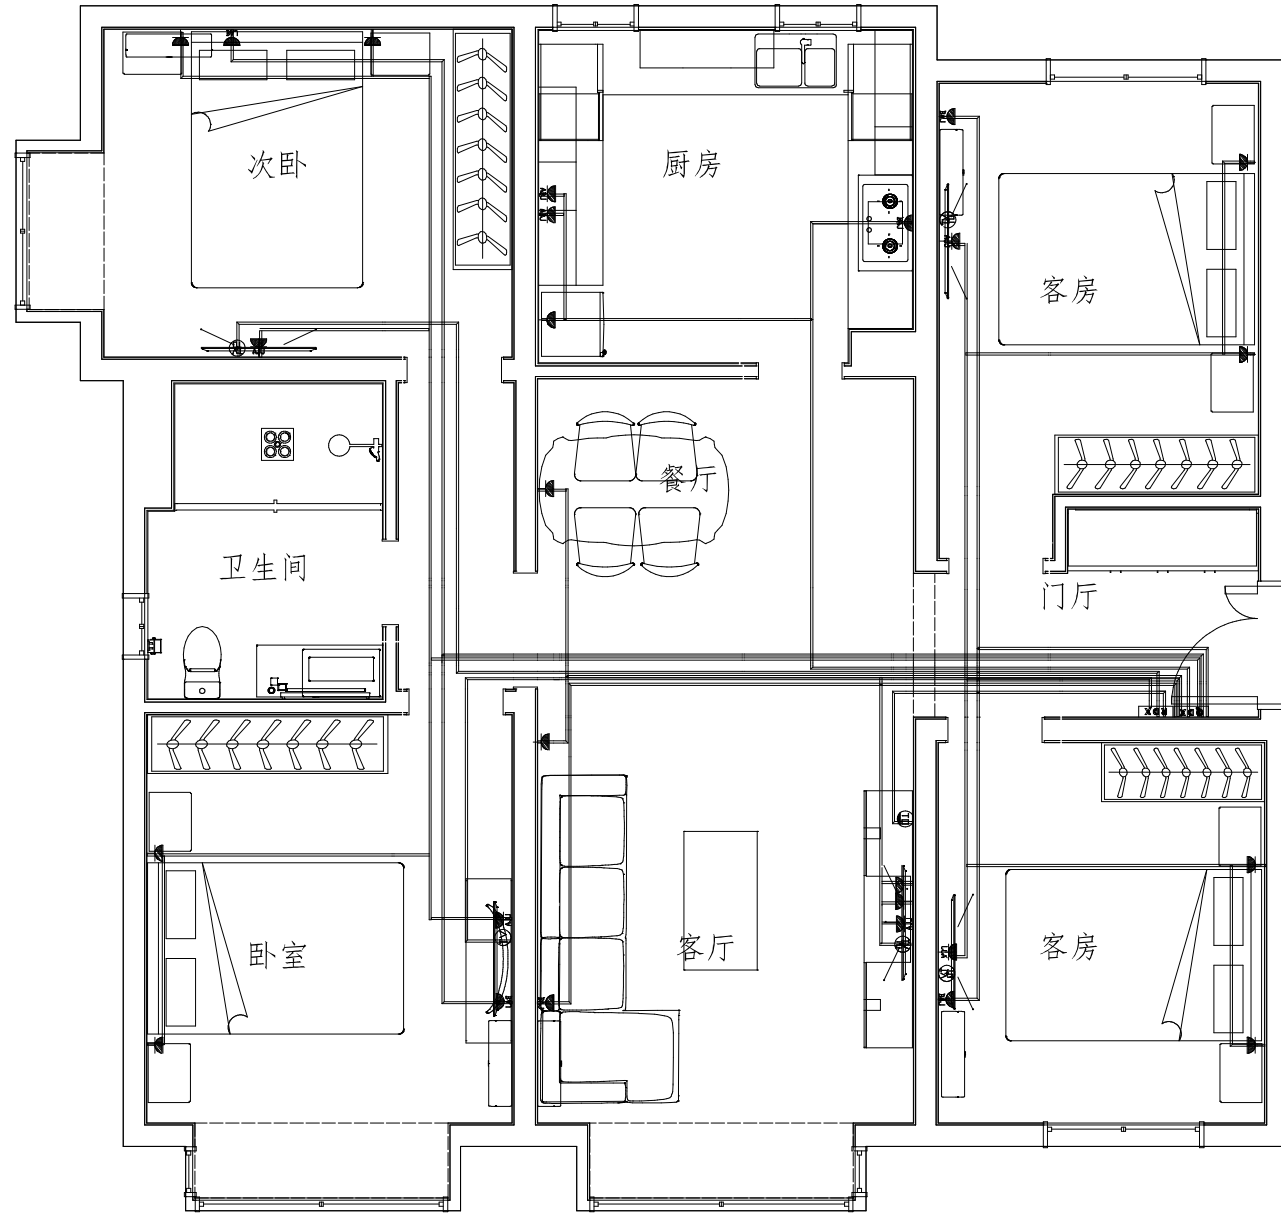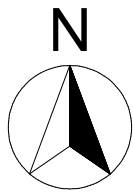

强弱电连线图 1:50

注：1、具体线径需根据具电体型号而定；
2、无特殊标注的所有强电/弱点高度均对应符号对照表。

强弱电设备符号对照表			
序号	图例	内容	安装高度
1	QDX	强电配电箱	H: 1800mm
2	RDX	弱电箱	H: 300mm
3	五孔插座	五孔插座	H: 300mm
4	TV	有线/卫星插座	H: 300mm
5	ABJ	五孔插座	H: 1200mm
6	BAJ	五孔插座	H: 2100mm
7	TD	ADSL/ISDN网络插座	H: 1000mm
8	电视/网络插座	电视/网络插座	H: 1000mm
9	三孔插座	三孔插座	H: 300mm
10	AJJ	五孔插座	H: 1000mm
NOTES: 1. 相邻强电与强电之间间距为120mm； 相邻强电与弱电之间间距为120mm； 2. 大功率电器设备应配备单独回路； 3. 图面若无特殊提示，则安装尺寸依据默认值(至地面完成高度为准)。			



北京梵居网络科技有限公司

地址：北京市朝阳区建外SOHO西区18号楼02层
电话：400 000 1947
网址：www.envisioneer.cn



ALL DESIGN IN THIS DRAWING ARE THE PROPERTY OF KWSG DESIGN CONSULTANTS LIMITED AND CANNOT BE USED WITHOUT THEIR WRITTEN PERMISSION.
此设计图纸之知识产权归中本设计公司所有；
任何复印或使用，均需获得书面批准。
ALL MEASUREMENTS MUST BE CHECKD AND VARIF ON SITE.
所有于图纸上标示的尺寸，均需现场复核和修正。
THE DRAWING IS NOT VALID FOR CONSTRUCTION UNLESS 除有批核外，此图不可作为施工用。

修改 REVISION

图例 LEGEND

PROJECT	项目名称
样板1	
合同号	
客户姓名	
项目经理名称	项目经理名称
项目经理电话	项目经理电话
项目地址	北京

TITLE	图纸名称
请输入图纸名称	
DESIGNED	
设计	
DRAWN	
制图	
APPROVED	
审核	
DRAWING NO	
图号	
JOB NO	
编号	
SCALE	
比例	1: 50
SHEET	
纸张	
日期 DATE	

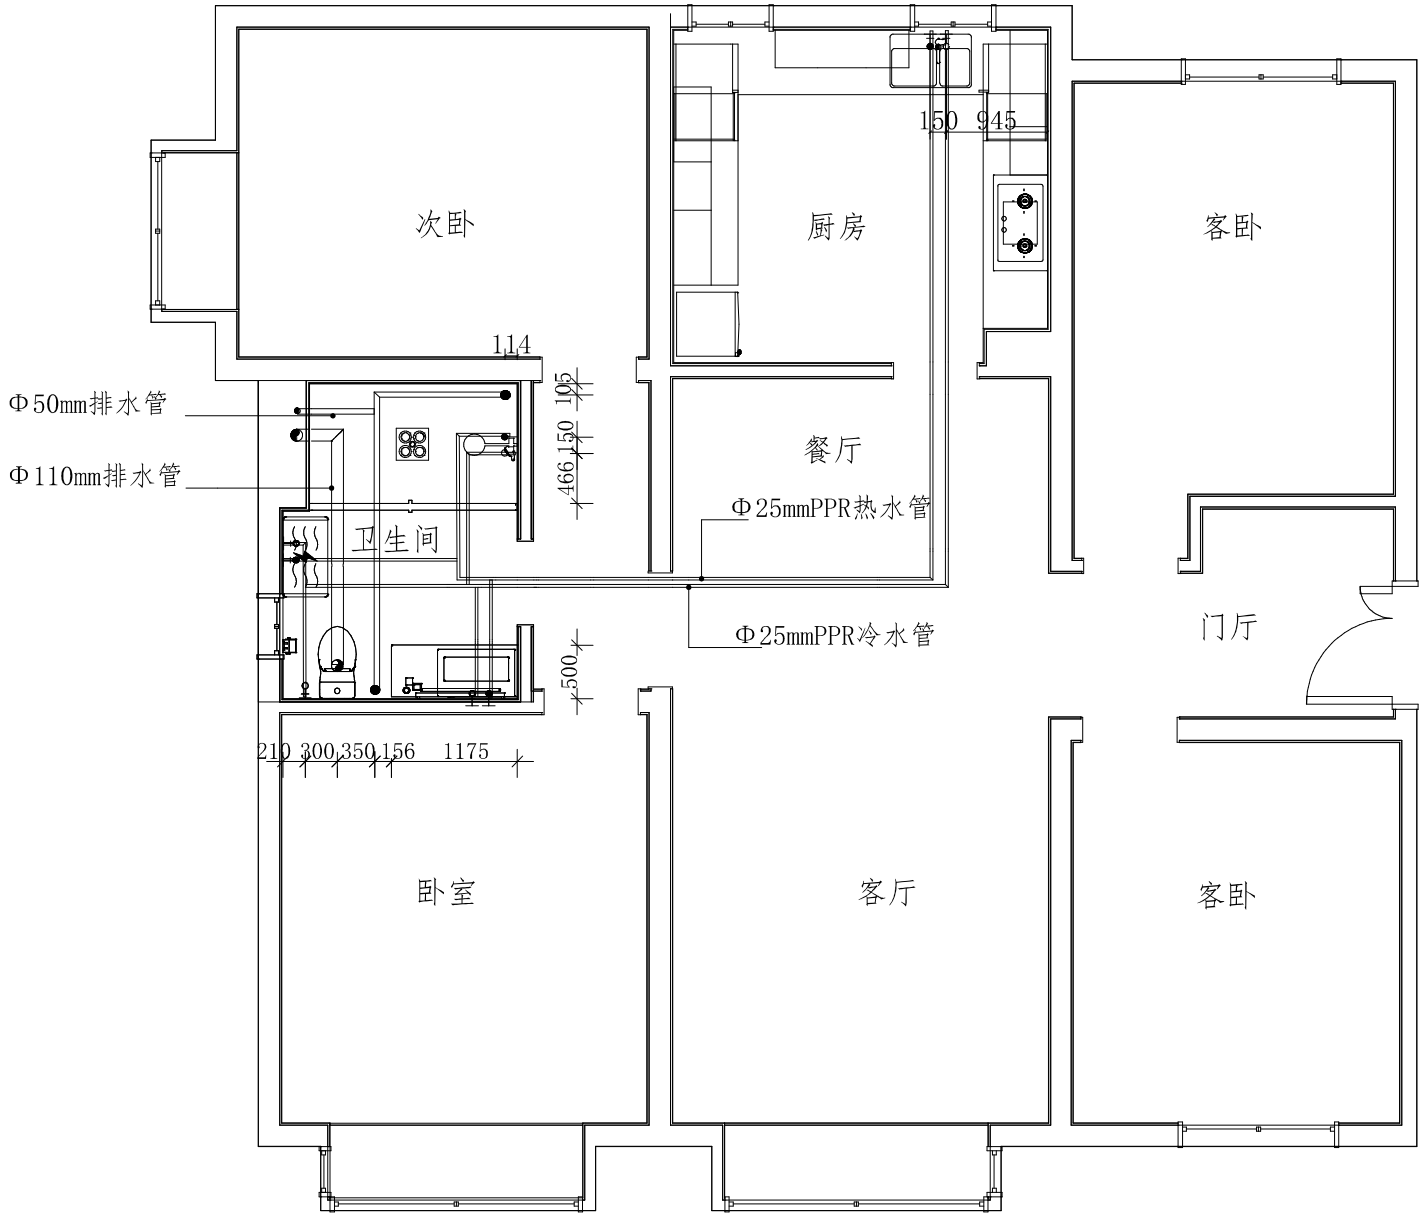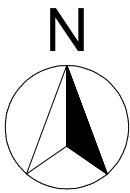

上下水点位及管道布置综合图 1:50

给排水点位图例及内容

序号	图例	内容
1	●	坐座器排水点
2	⊗	普通厨卫地漏
3	⊙	洗衣机地漏
4	●	洗面盆、洗菜盆排水点
5	├─○	冷水点位
6	├─●	热水点位
7	══	Φ 25mmPPR冷水管
8	══	Φ 25mmPPR热水管
9	══	Φ 50mm排水管
10	══	Φ 110mm排水管



北京梵居网络科技有限公司

地址：北京市朝阳区建外SOHO西区18号楼02层
电话：400 000 1947
网址：www.envisioneer.cn

ALL DESIGN IN THIS DRAWING ARE THE PROPERTY OF KWSG DESIGN CONSULTANTS LIMITED AND CANNOT BE USED WITHOUT THEIR WRITTEN PERMISSION.
此设计图纸之知识产权归中本设计公司所有：
任何复印或使用，均需获得书面批准。
ALL MEASUREMENTS MUST BE CHECKED AND VARIFIED ON SITE.
所有于图纸上标示的尺寸，均需现场复核和修正。
THE DRAWING IS NOT VALID FOR CONSTRUCTION UNLESS EXCEPTED OTHERWISE. 此图不可作为施工用。

修改 REVISION


图例 LEGEND

PROJECT	项目名称
样板1	
合同号	
客户姓名	
项目经理名称	项目经理名称
项目经理电话	项目经理电话
项目地址	北京


TITLE	图纸名称
请输入图纸名称	
DESIGNED	设计
DRAWN	
制 图	审 核
APPROVED	
DRAWING NO	图 号
JOB NO	
编 号	比 例
SCALE	
比 例	1: 50
SHEET	纸 张
日期 DATE	

--	--	--	--	--	--	--	--	--	--


DESIGNED	
设计	
DRAWN	
制图	XXX
APPROVED	
审核	
DRAWING NO	
图号	
JOB NO	
编号	
SCALE	
比例	
SHEET	
纸张	
日期 DATE	

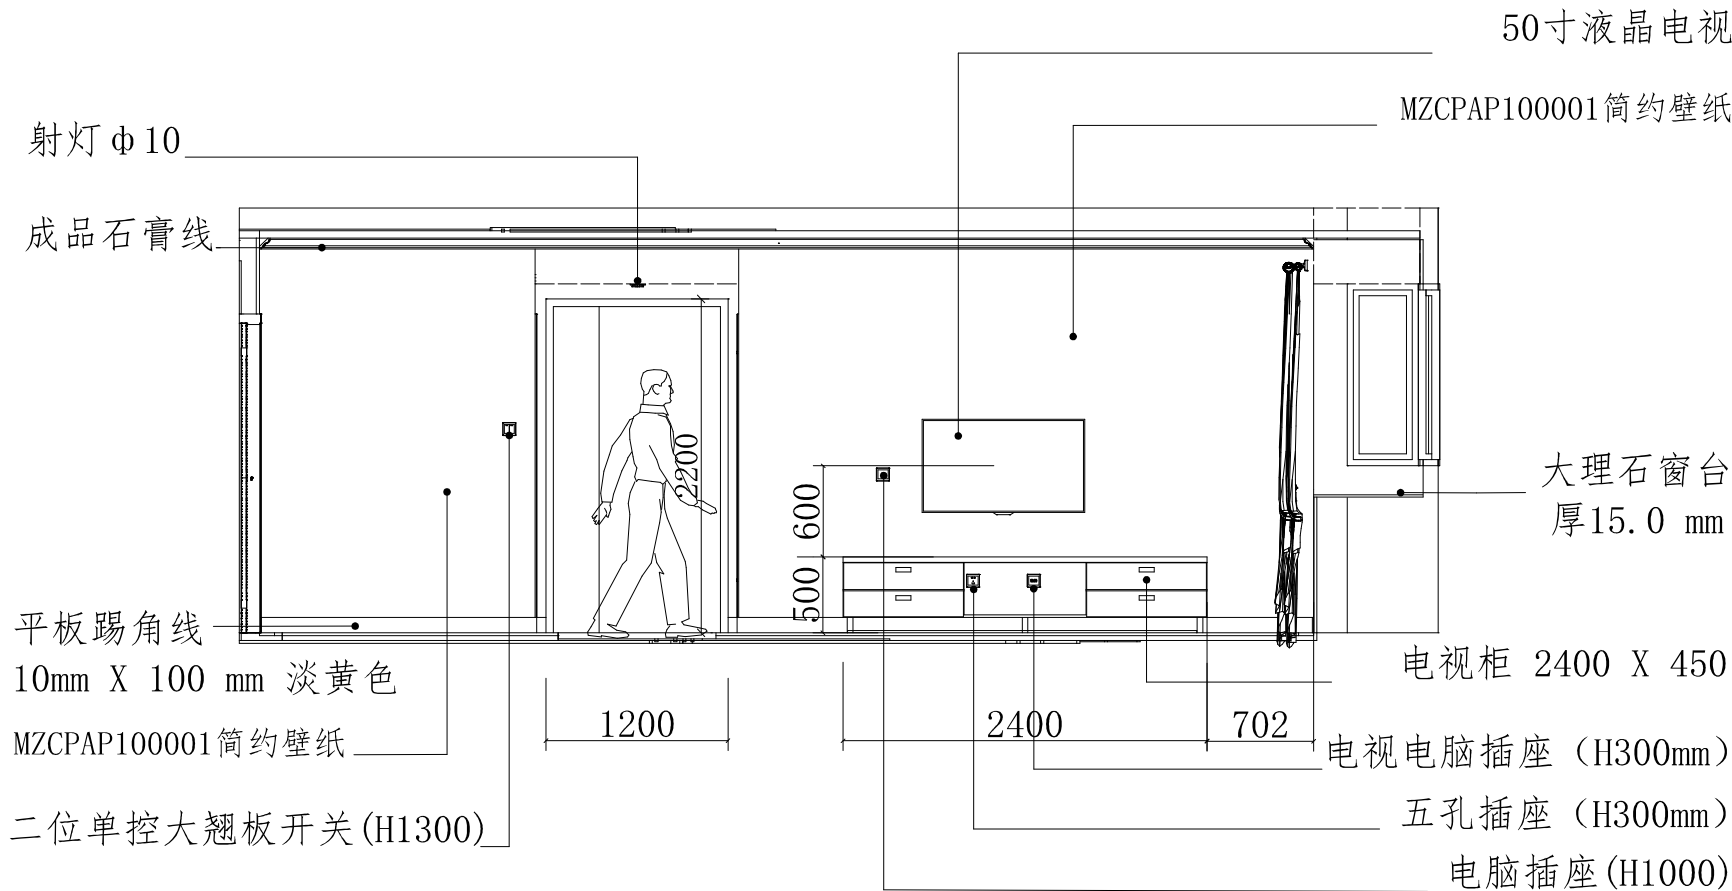


客厅A立面图 1:50

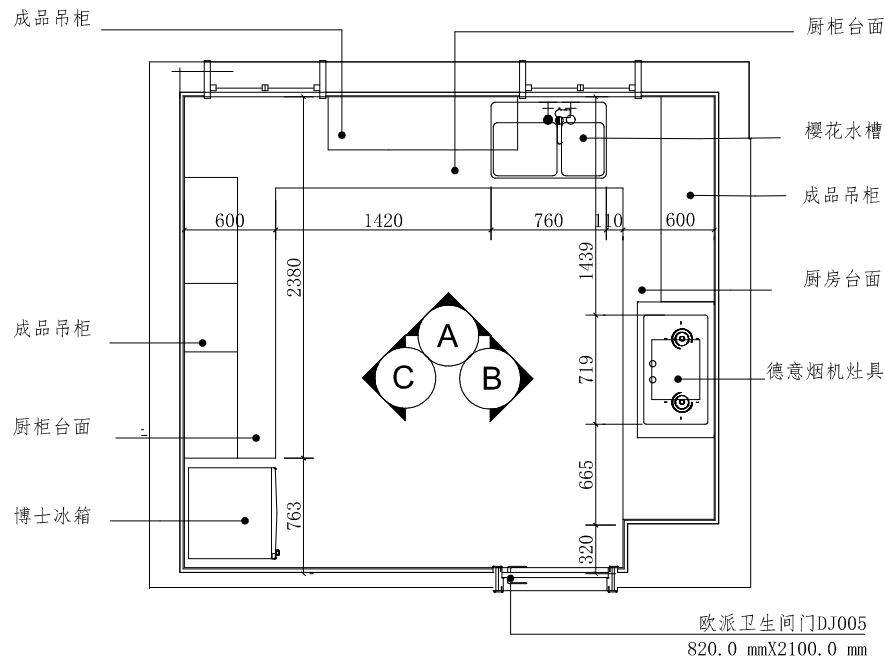

厨房平面图 1:50

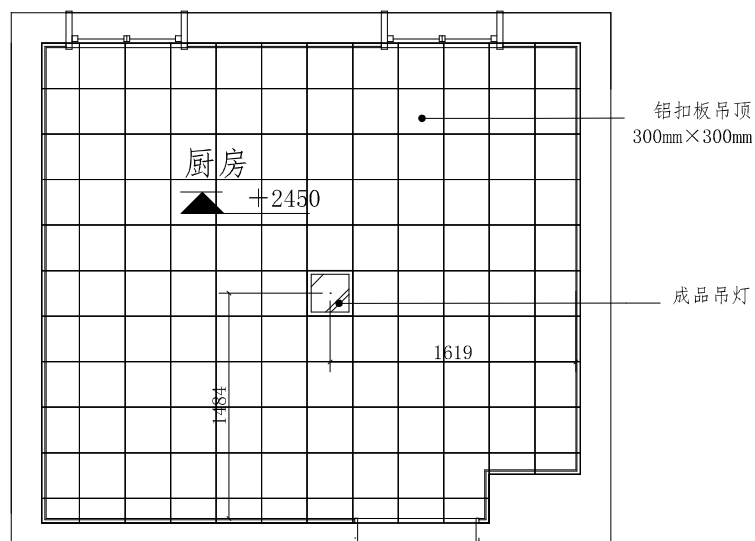

厨房天花布置图 1:50

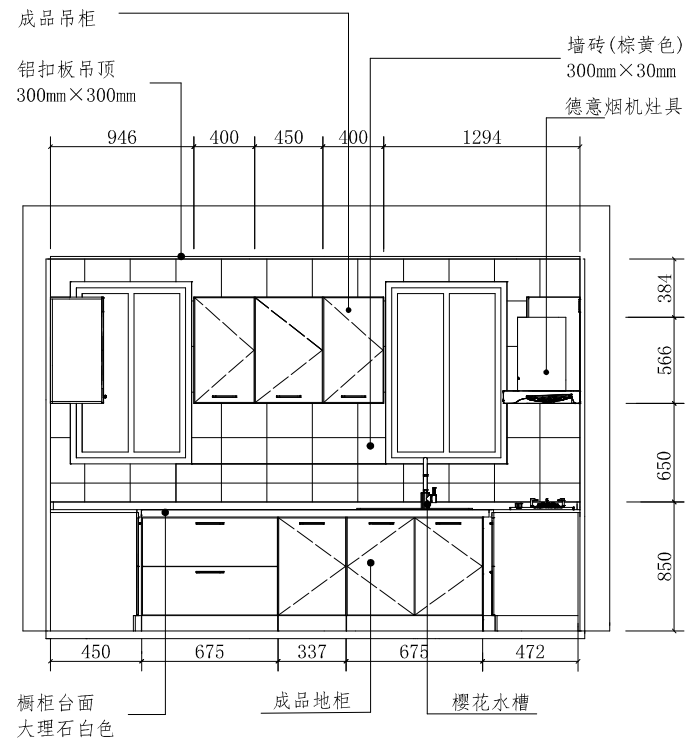

厨房A立面图 1:50



北京梵居网络科技有限公司

地址: 北京市朝阳区建外SOHO塔区18号楼02层

电话: 400 300 1847

网址: www.cadsoft.cn

ALL DESIGN IN THIS DRAWING ARE THE PROPERTY OF KWSG DESIGN CONSULTANTS LIMITED AND CANNOT BE USED WITHOUT THEIR WRITTEN PERMISSION.
此设计图属之知识产权归中本设计公司所有;
任何复制或使用时, 均须获得书面批准。
ALL MEASUREMENTS MUST BE CHECKED AND VARIFIED ON SITE.
所有于图面上所示之尺寸, 均须现场复核和修正。
THE DRAWING IS NOT VALID FOR CONSTRUCTION UNLESS
除非能证明, 此图不可作为施工用。

修改 REVISION

--	--	--	--	--	--	--	--	--	--

图例 LEGEND

PROJECT 项目名称

样板1

合同号

客户姓名

项目经理名称

项目经理名称

项目经理电话

项目经理电话

项目地址

北京

TITLE 图纸名称

请输入图纸名称

DESIGNED

设计

DRAWN

制图

审核

审核

DRAWING NO

图号

JOB NO

编号

SCALE

比例

SHEET

纸张

日期 DATE

修改 REVISION

图例 LEGEND

PROJECT 项目名称

样板1

合同号

客户姓名

项目经理名称

项目经理名称

项目经理电话

项目经理电话

项目地址

北京

TITLE 图纸名称

请输入图纸名称

DESIGNED

设计

DRAWN

制图

审核

审核

DRAWING NO

图号

JOB NO

编号


SCALE

比例


SHEET

纸张

日期 DATE

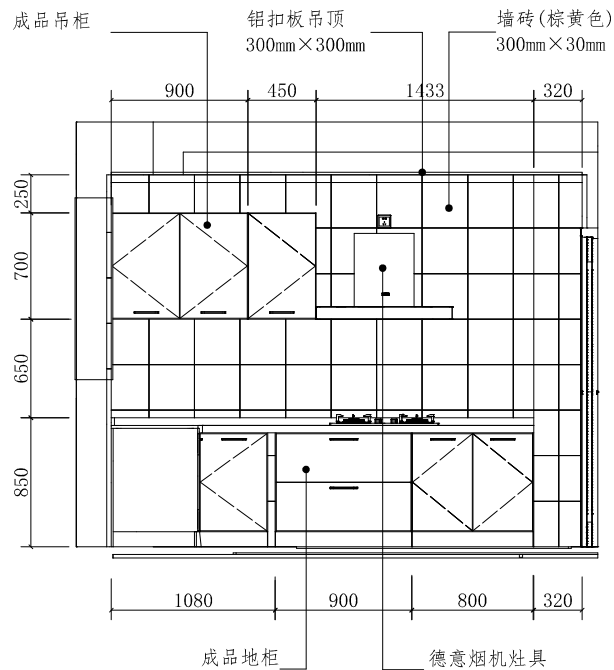

厨房B立面图 1:50

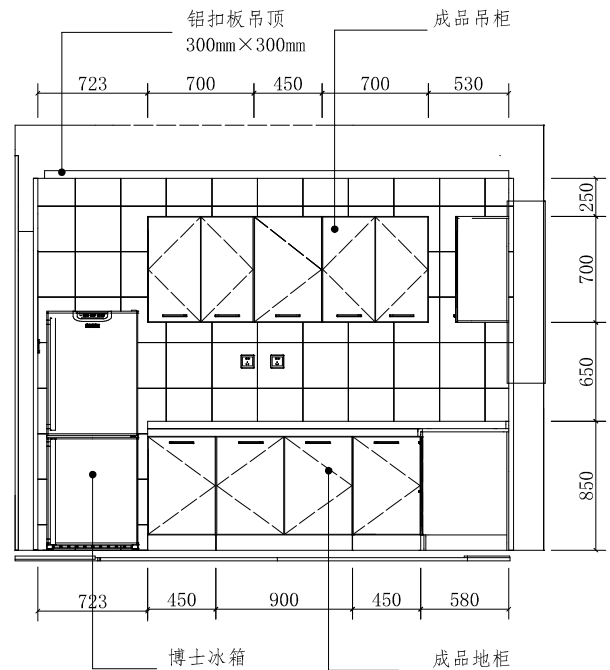

厨房C立面图 1:50

卫生间B立面图 1:50